





PLANTA BAIXA

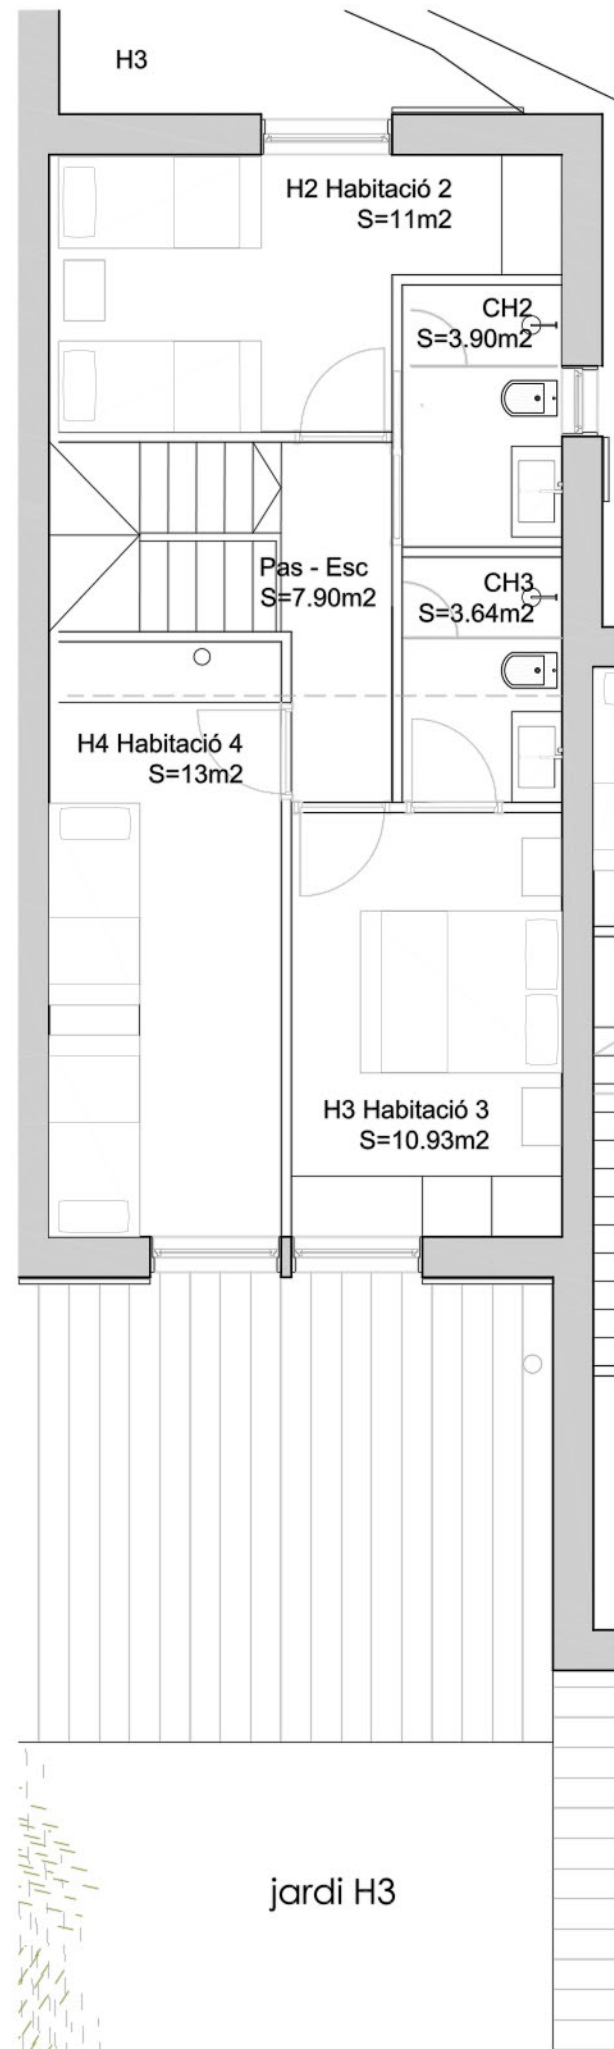

PLANTA PRIMERA

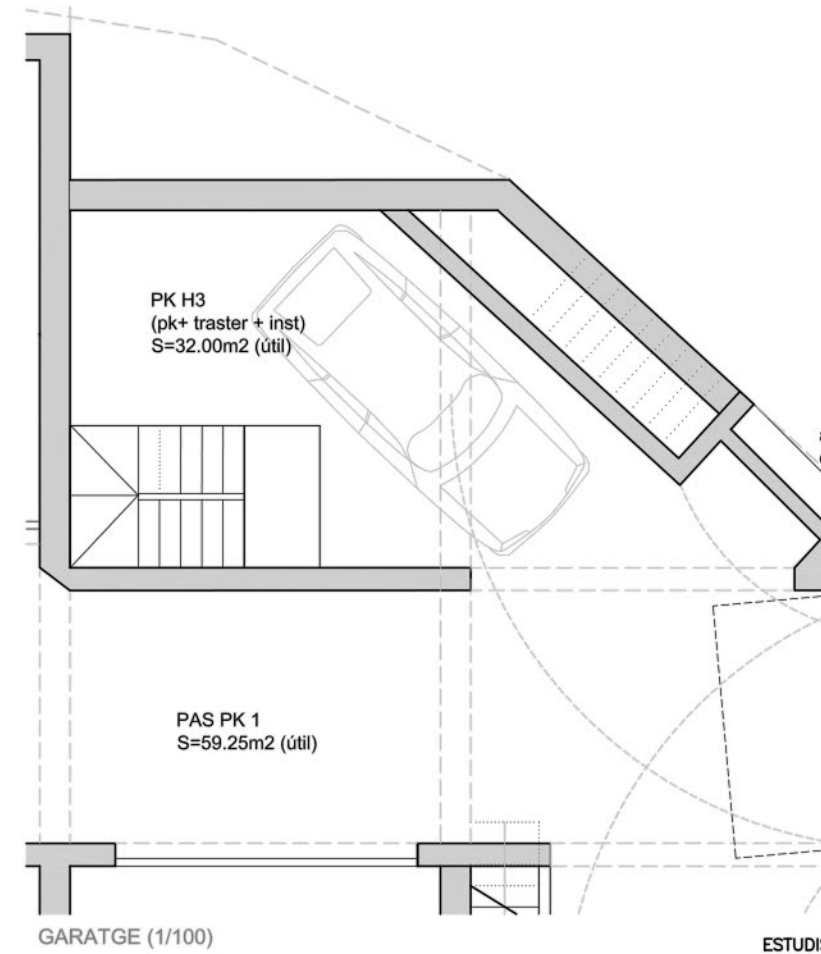

GARATGE (1/100)



HABITATGE 3
RESUM DE SUPERFÍCIES CONSTRUÏDES

Sc. P.BAIXA	74,72m ²
Sc. P.PIS	63,08m ²
Sc. PORXOS	13,30m ² (50%)
TOTAL S. CONSTRUÏDA	144,45m ²
Sc. GARATGE	40,56m ²
Sc. GARATGE (espais comuns)	180m ²

ESTUDIS PREVIS 4 HABITATGES UNIFAMILIARS ADOSSATS ESCALA: 1/75
C. CASTELL 14. BOLVIR DATA: GENER 2025

PROPOSTA V4.5
HABITATGE 3

PROPIETAT: ROCAVISTA

ARQUITECTE:

H3
98/121/20