


SUPERFÍCIE CONSTRUÏDA PLANTA BAIXA:	67,12M2
SUPERFÍCIE CONSTRUÏDA PLANTA PRIMERA:	67,12M2
SUPERFÍCIE CONSTRUÏDA PLANTA SEGONA:	85,44M2
SUPERFÍCIE CONSTRUÏDA TOTAL:	219,68M2

CASTELL-PLATJA D'ARO I
S'AGARO
C/SANT JOAN 6

ESTUDIS PREVISI
2435_AV

LA PROPIETAT:
ALEX ROS

DATA Desembre '24
FORMAT A3
ESCALA 1:75

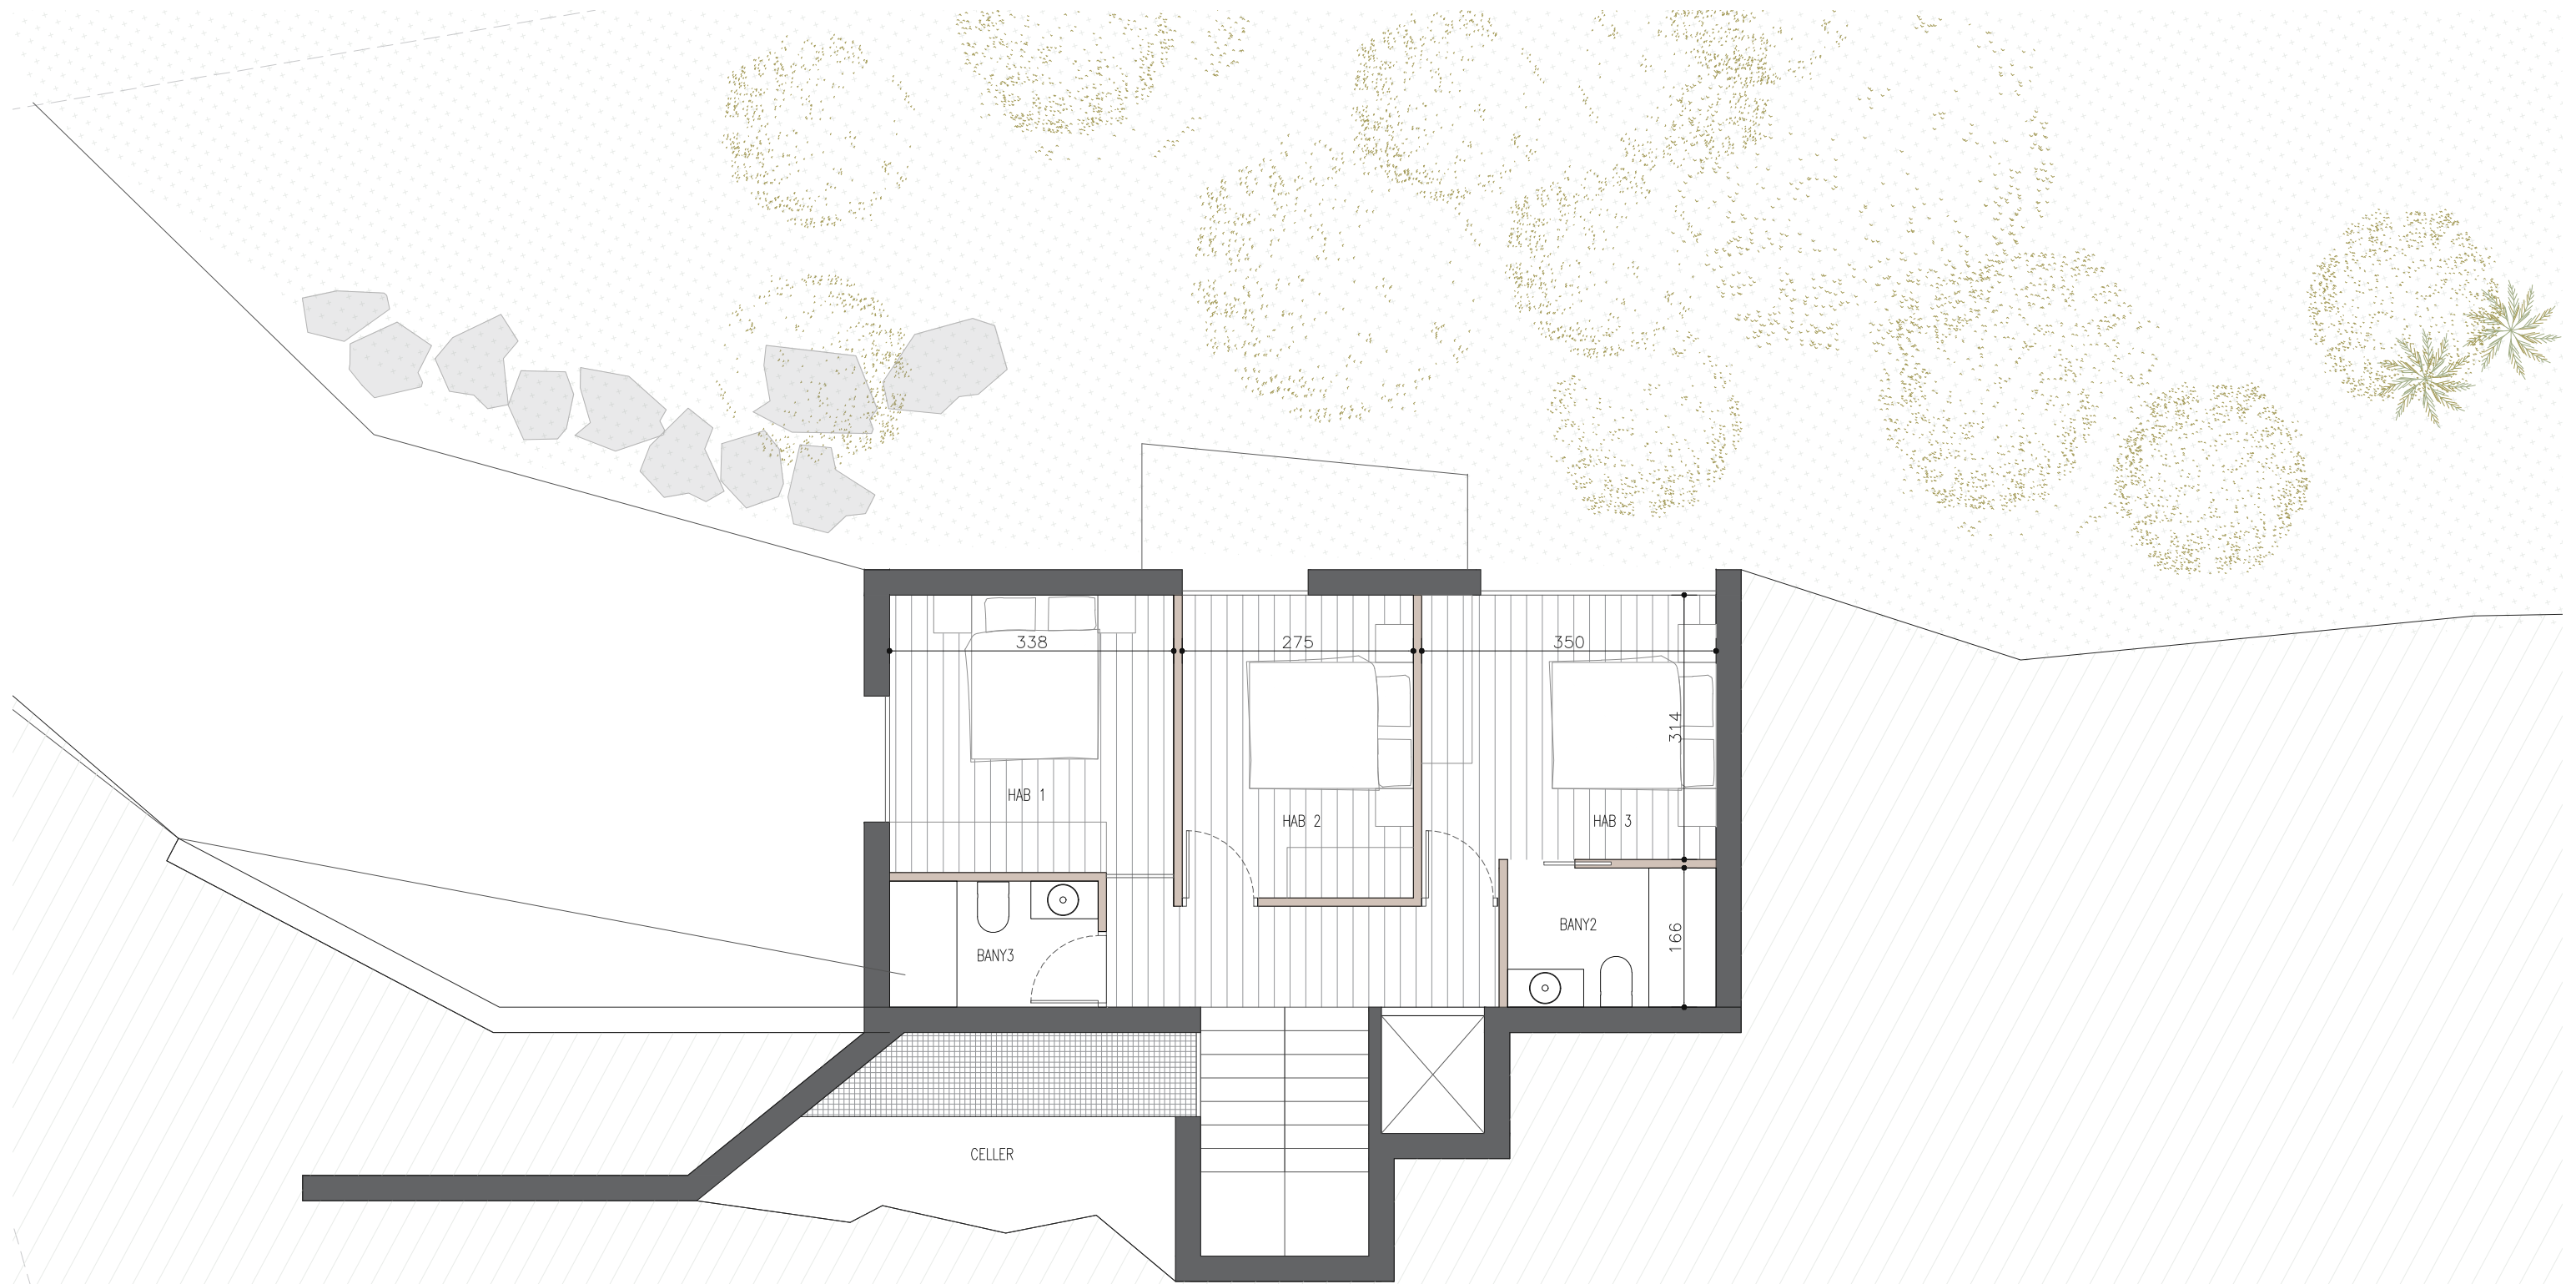


SUPERFÍCIE CONSTRUÏDA PLANTA BAIXA:	67,12M2
SUPERFÍCIE CONSTRUÏDA PLANTA PRIMERA:	67,12M2
SUPERFÍCIE CONSTRUÏDA PLANTA SEGONA:	85,44M2
SUPERFÍCIE CONSTRUÏDA TOTAL:	219,68M2

CASTELL-PLATJA D'ARO I
S'AGARO
C/SANT JOAN 6

ESTUDIS PREVISI
2435_AV

LA PROPIETAT:
ALEX ROS

DATA Desembre '24
FORMAT A3
ESCALA 1:75

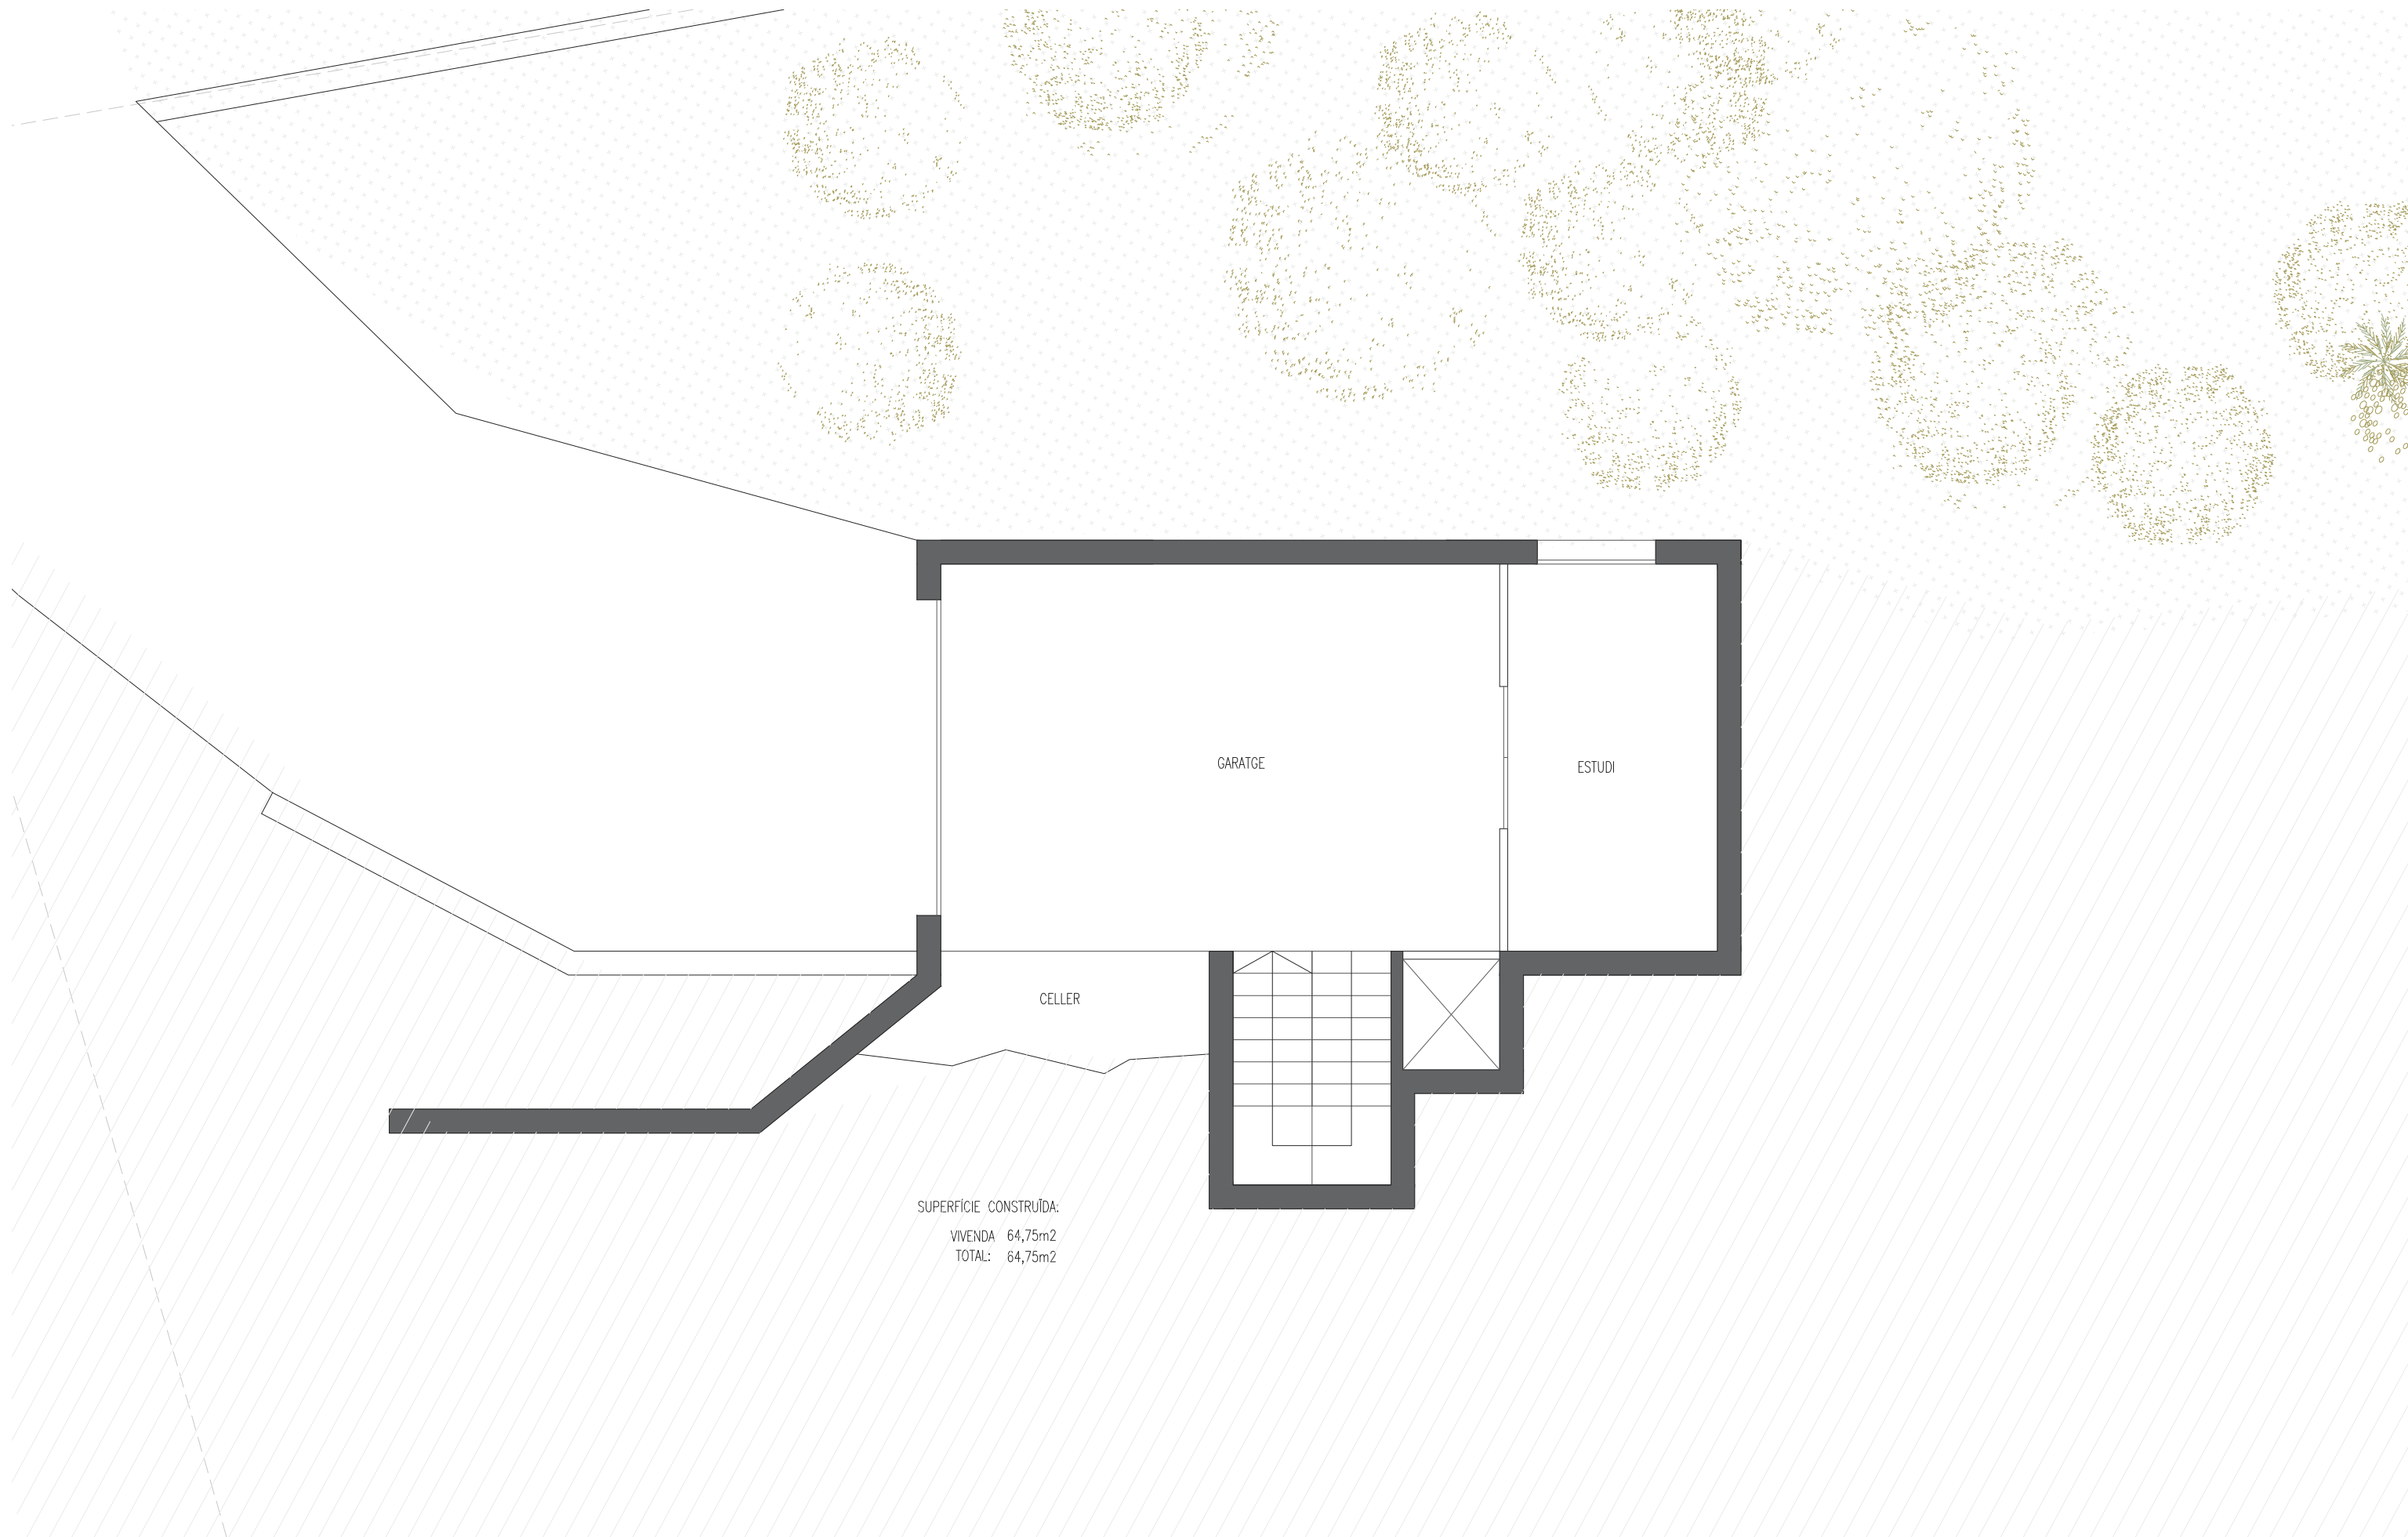

GARATGE

ESTUDI

CELLER

SUPERFÍCIE CONSTRUÏDA:
 VIVENDA 64,75m2
 TOTAL: 64,75m2

SUPERFÍCIE CONSTRUÏDA PLANTA BAIXA:	67,12M2
SUPERFÍCIE CONSTRUÏDA PLANTA PRIMERA:	67,12M2
SUPERFÍCIE CONSTRUÏDA PLANTA SEGONA:	85,44M2
SUPERFÍCIE CONSTRUÏDA TOTAL:	219,68M2

CASTELL-PLATJA D'ARO I
 S'AGARO

C/SANT JOAN 6

ESTUDIS PREVISI

2435_AV

LA PROPIETAT:
 ALEX ROS

DATA Desembre '24
 FORMAT A3

ESCALA 1:75