

PARCEL·LA	SUPERFÍCIE
01	800 m2
02	800 m2
03	800 m2
04	800 m2



La propietat:  
Alex Ros

**Urbanització Carrer de Baix - Pals**

C/ Baix 2, 17256 Els Masos de Pals, Girona

Estudi Previ

**EP-405**

Setembre 2024

Arquitectura

**Planta Baixa conjunt**




A1: 1/250  
A3: 1/500

**DGA**

**A101**

SUPERFÍCIE CONSTRUÏDA PLANTA BAIXA	103.8m <sup>2</sup>
SUPERFÍCIE CONSTRUÏDA PLANTA PRIMERA	39.5m <sup>2</sup>
<b>SUPERFÍCIE CONSTRUÏDA TOTAL</b>	<b>143.3m<sup>2</sup></b>

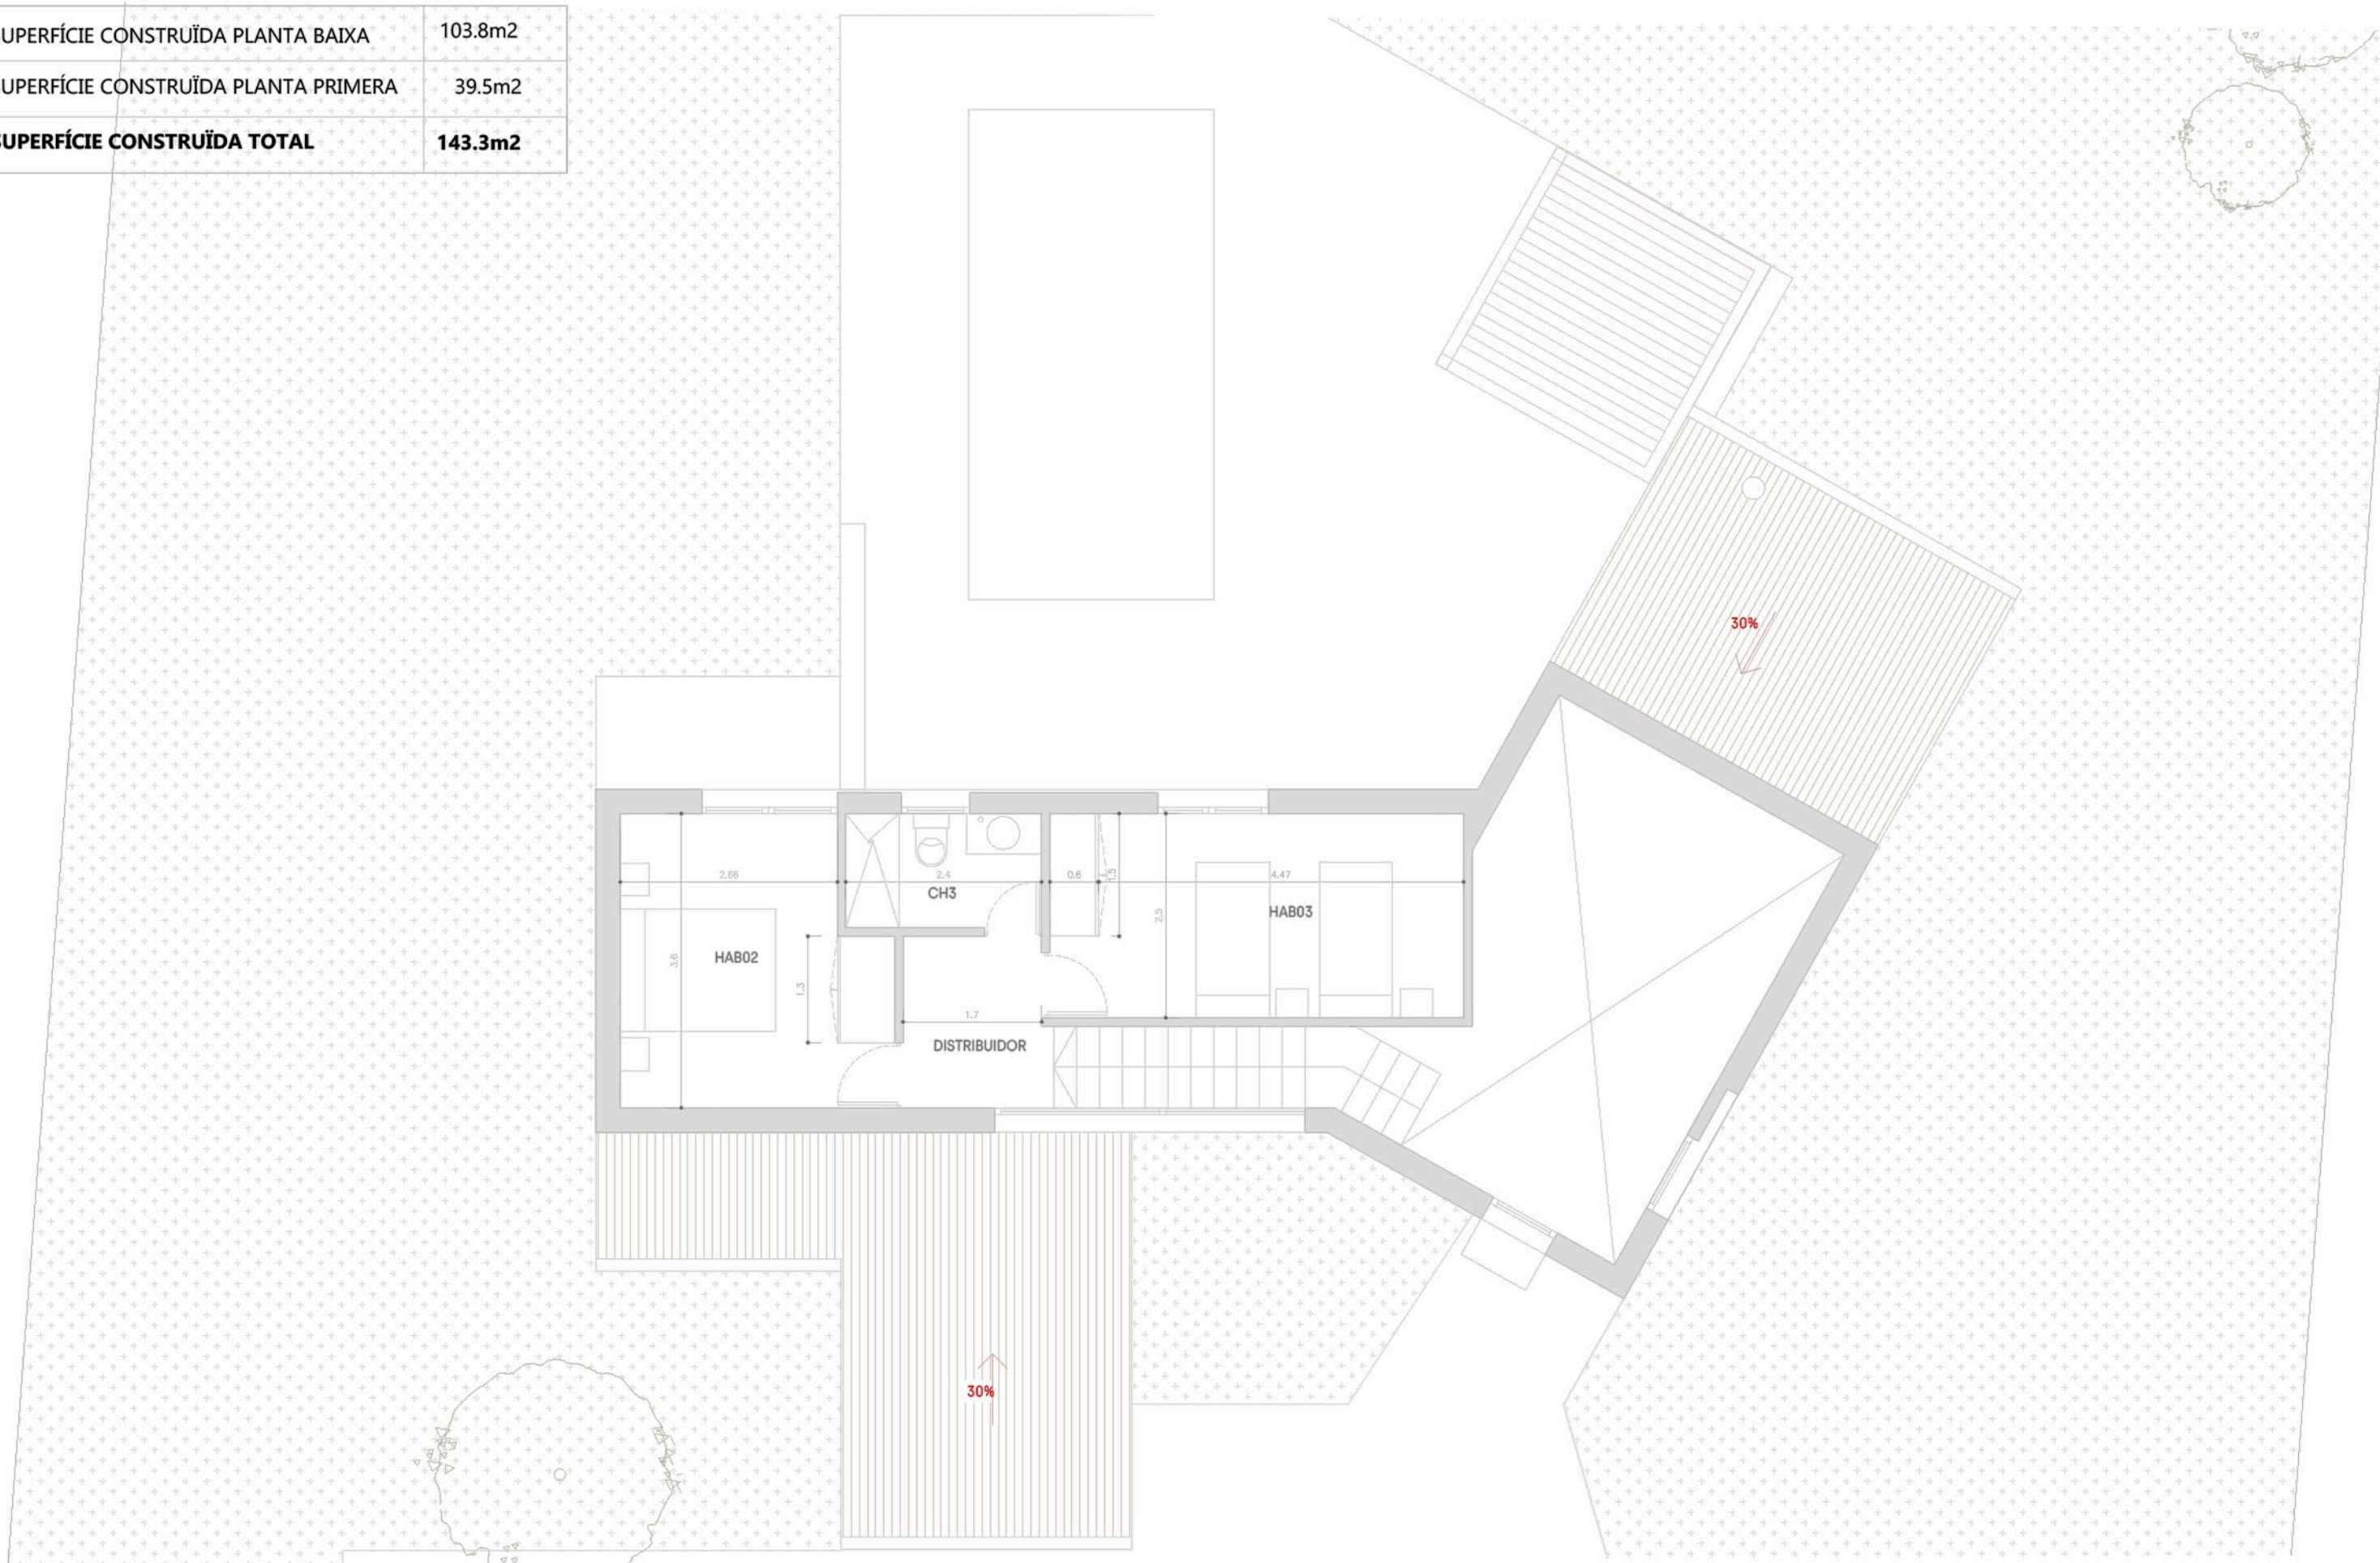

La propietat:  
Alex Ros

**Urbanització Carrer de Baix - Pals**

C/ Baix 2, 17256 Els Masos de Pals, Girona

Estudi Previ

**EP-405**

Setembre 2024

Arquitectura

**Planta Primera**




A1:  
A3: 1/75

**DGA**

**A102**

SUPERFÍCIE CONSTRUÏDA PLANTA BAIXA	10.8m2
SUPERFÍCIE CONSTRUÏDA PLANTA PRIMERA	39.5m2
<b>SUPERFÍCIE CONSTRUÏDA TOTAL</b>	<b>143.3m2</b>

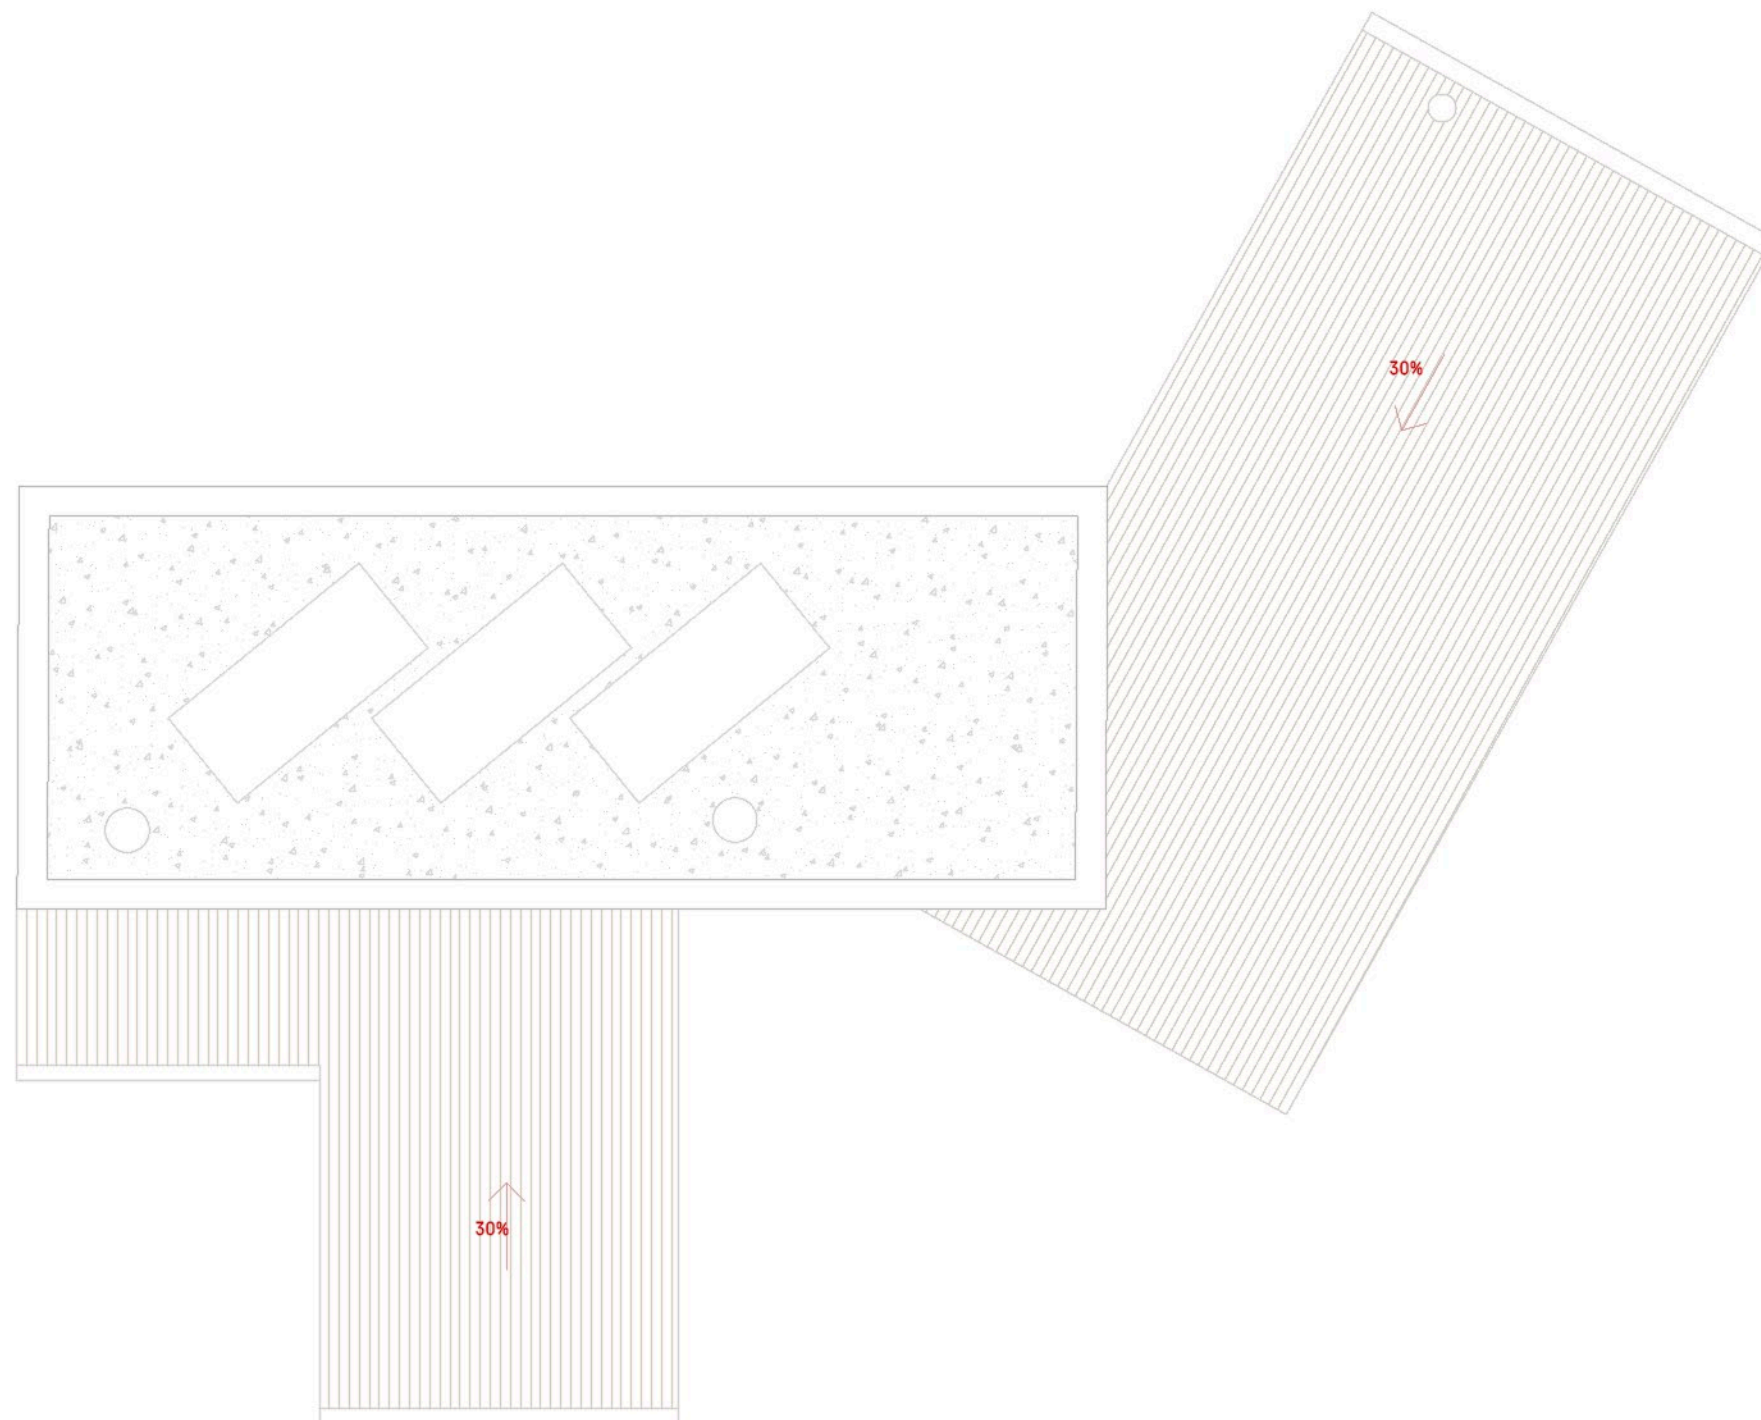

La propietat:  
Alex Ros

**Urbanizació Carrer de Baix - Pals**

C/ Baix 2, 17256 Els Masos de Pals, Girona

Estudi Previ

**EP-405**

Setembre 2024

Arquitectura

**Planta Coberta**



A1:  
A3: 1/75

**DGA**

**A104**