

SUPERFÍCIE CONSTRUÏDA PLANTA BAIXA	119.4m ²
SUPERFÍCIE CONSTRUÏDA PLANTA PRIMERA	51.7m ²
SUPERFÍCIE CONSTRUÏDA TOTAL	171.1m²



La propietat:
Alex Ros

Urbanització Carrer de Baix - Pals

C/ Baix 2, 17256 Els Masos de Pals, Girona

Estudi Previ

EP-405

Setembre 2024

Arquitectura

Planta Baixa




A1:
A3: 1/75

DGA

A102

SUPERFÍCIE CONSTRUÏDA PLANTA BAIXA	119.4m2
SUPERFÍCIE CONSTRUÏDA PLANTA PRIMERA	51.7m2
SUPERFÍCIE CONSTRUÏDA TOTAL	171.1m2

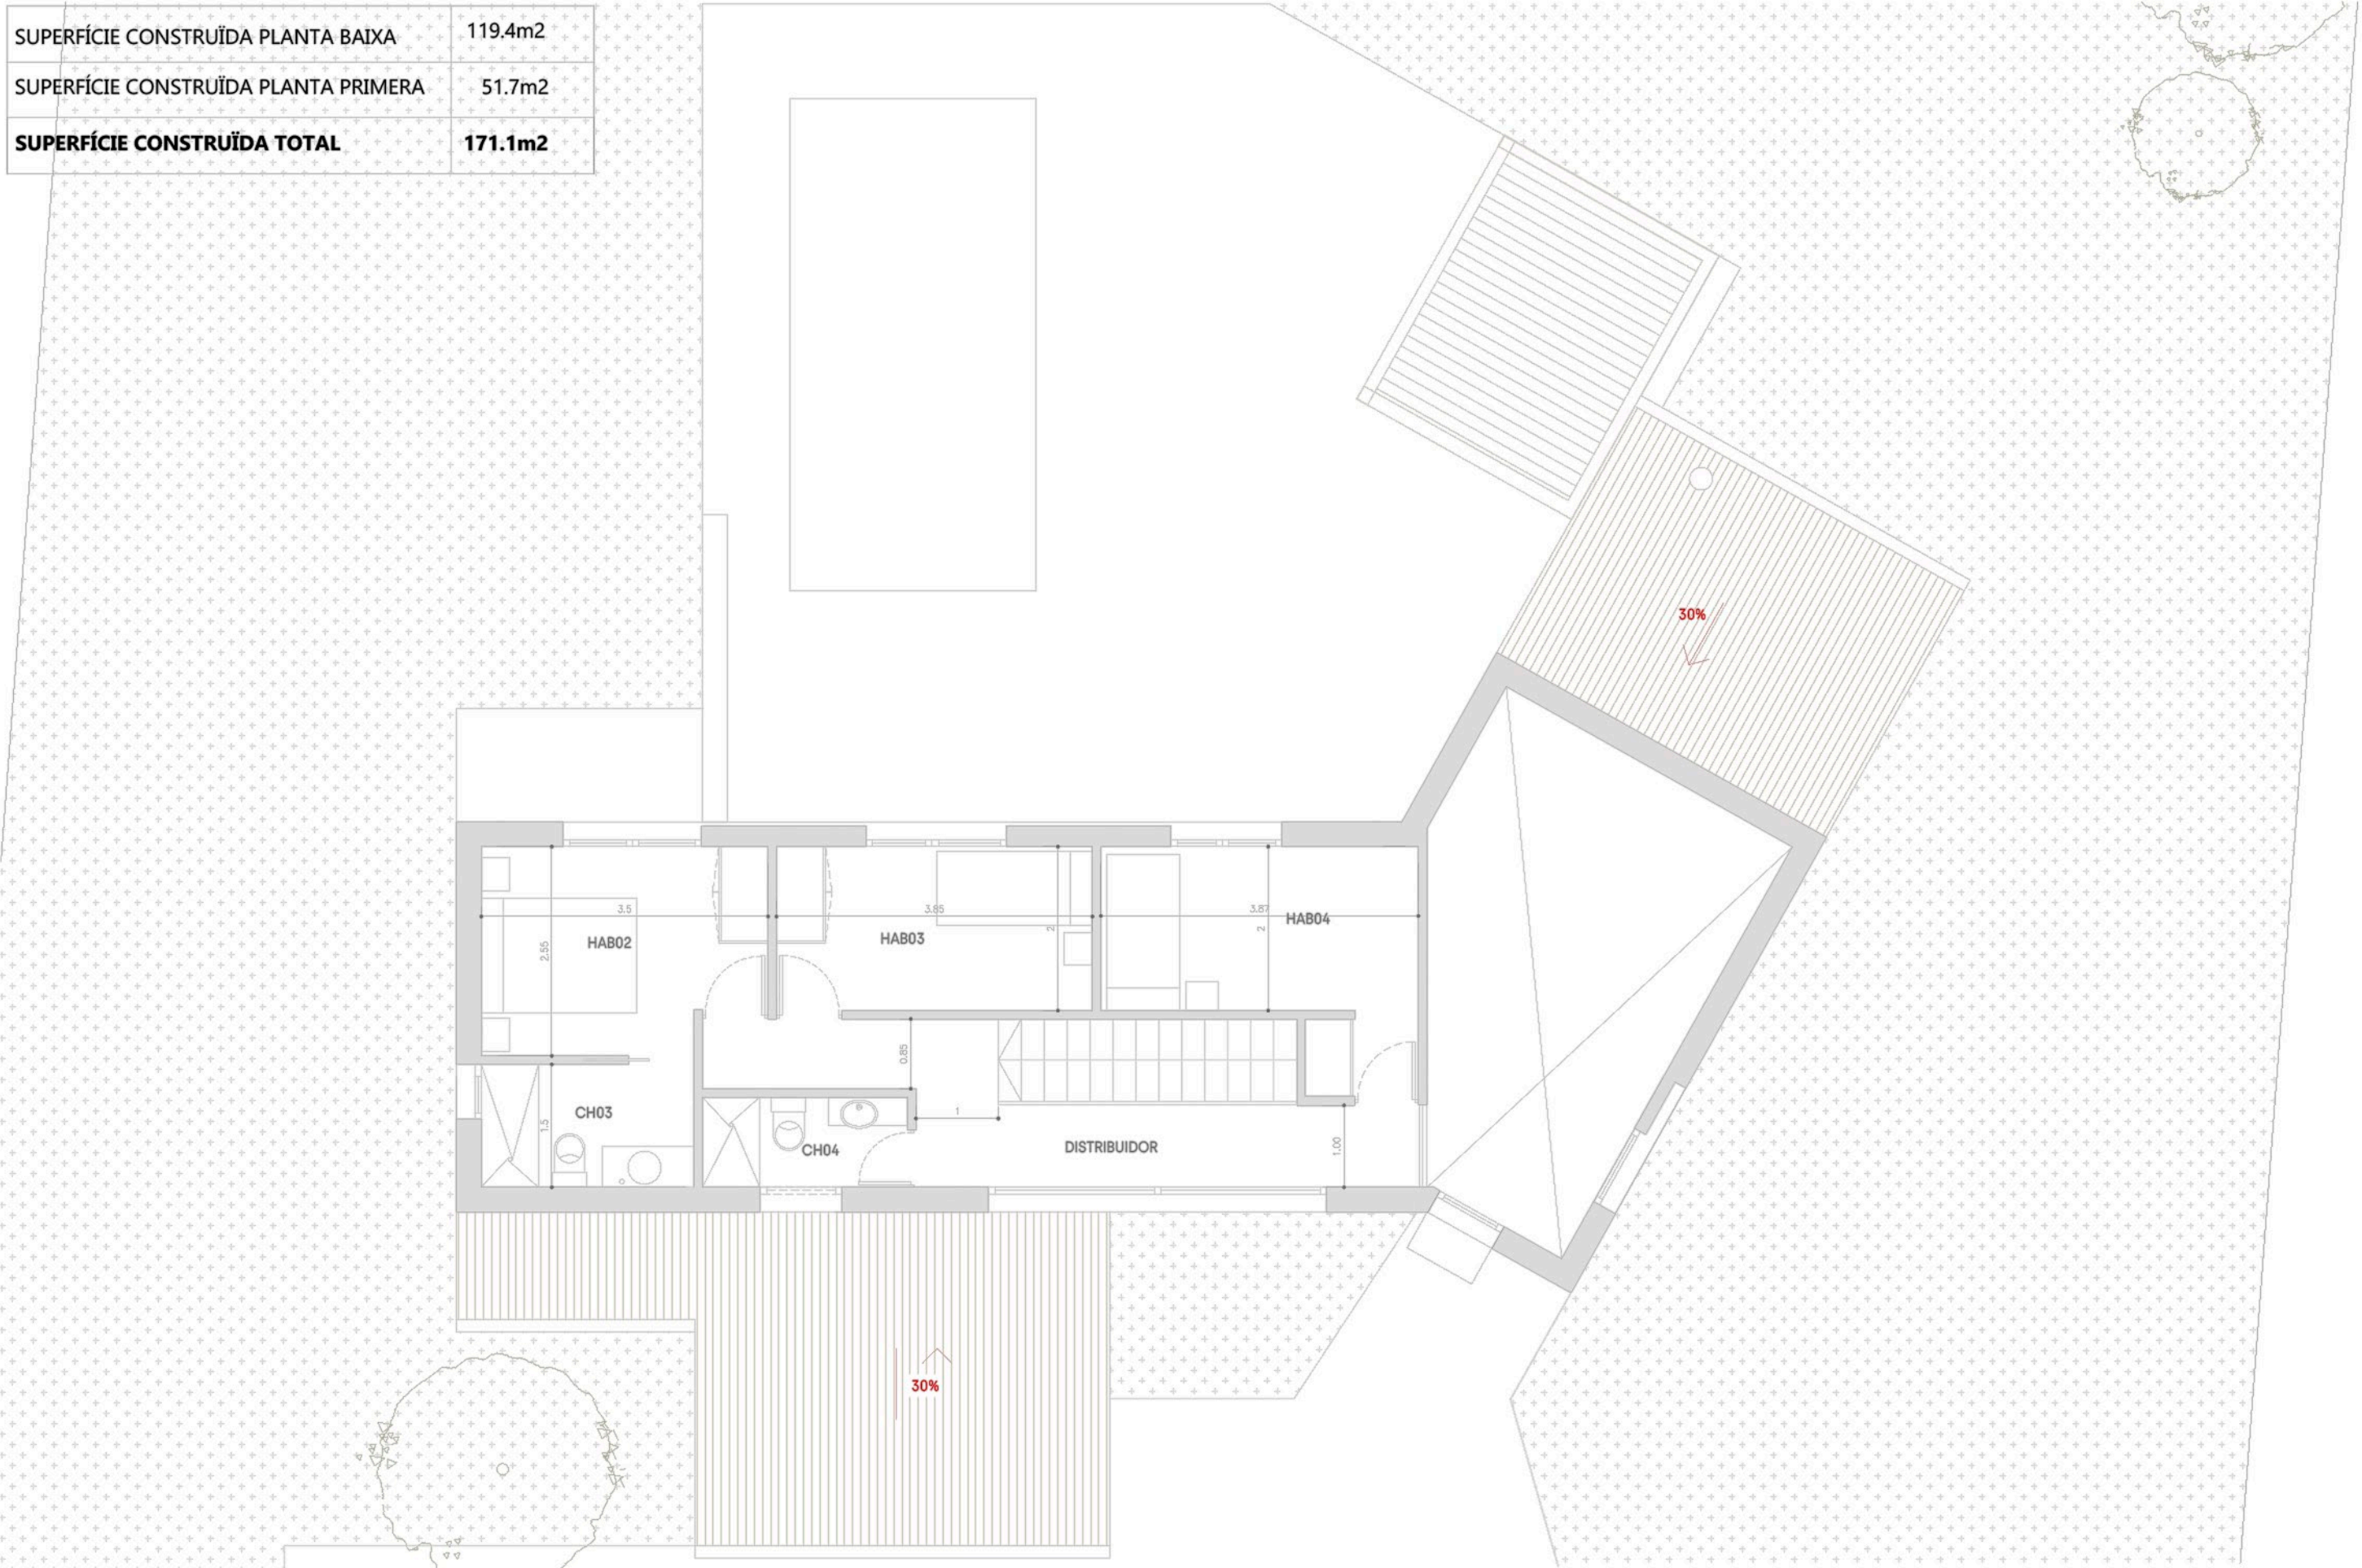

La propietat:
Alex Ros

Urbanizació Carrer de Baix - Pals

C/ Baix 2, 17256 Els Masos de Pals, Girona

Estudi Previ

EP-405

Setembre 2024

Arquitectura

Planta Primera




A1:
A3: 1/75

DGA

A103

SUPERFÍCIE CONSTRUÏDA PLANTA BAIXA	119.4m2
SUPERFÍCIE CONSTRUÏDA PLANTA PRIMERA	51.7m2
SUPERFÍCIE CONSTRUÏDA TOTAL	171.1m2

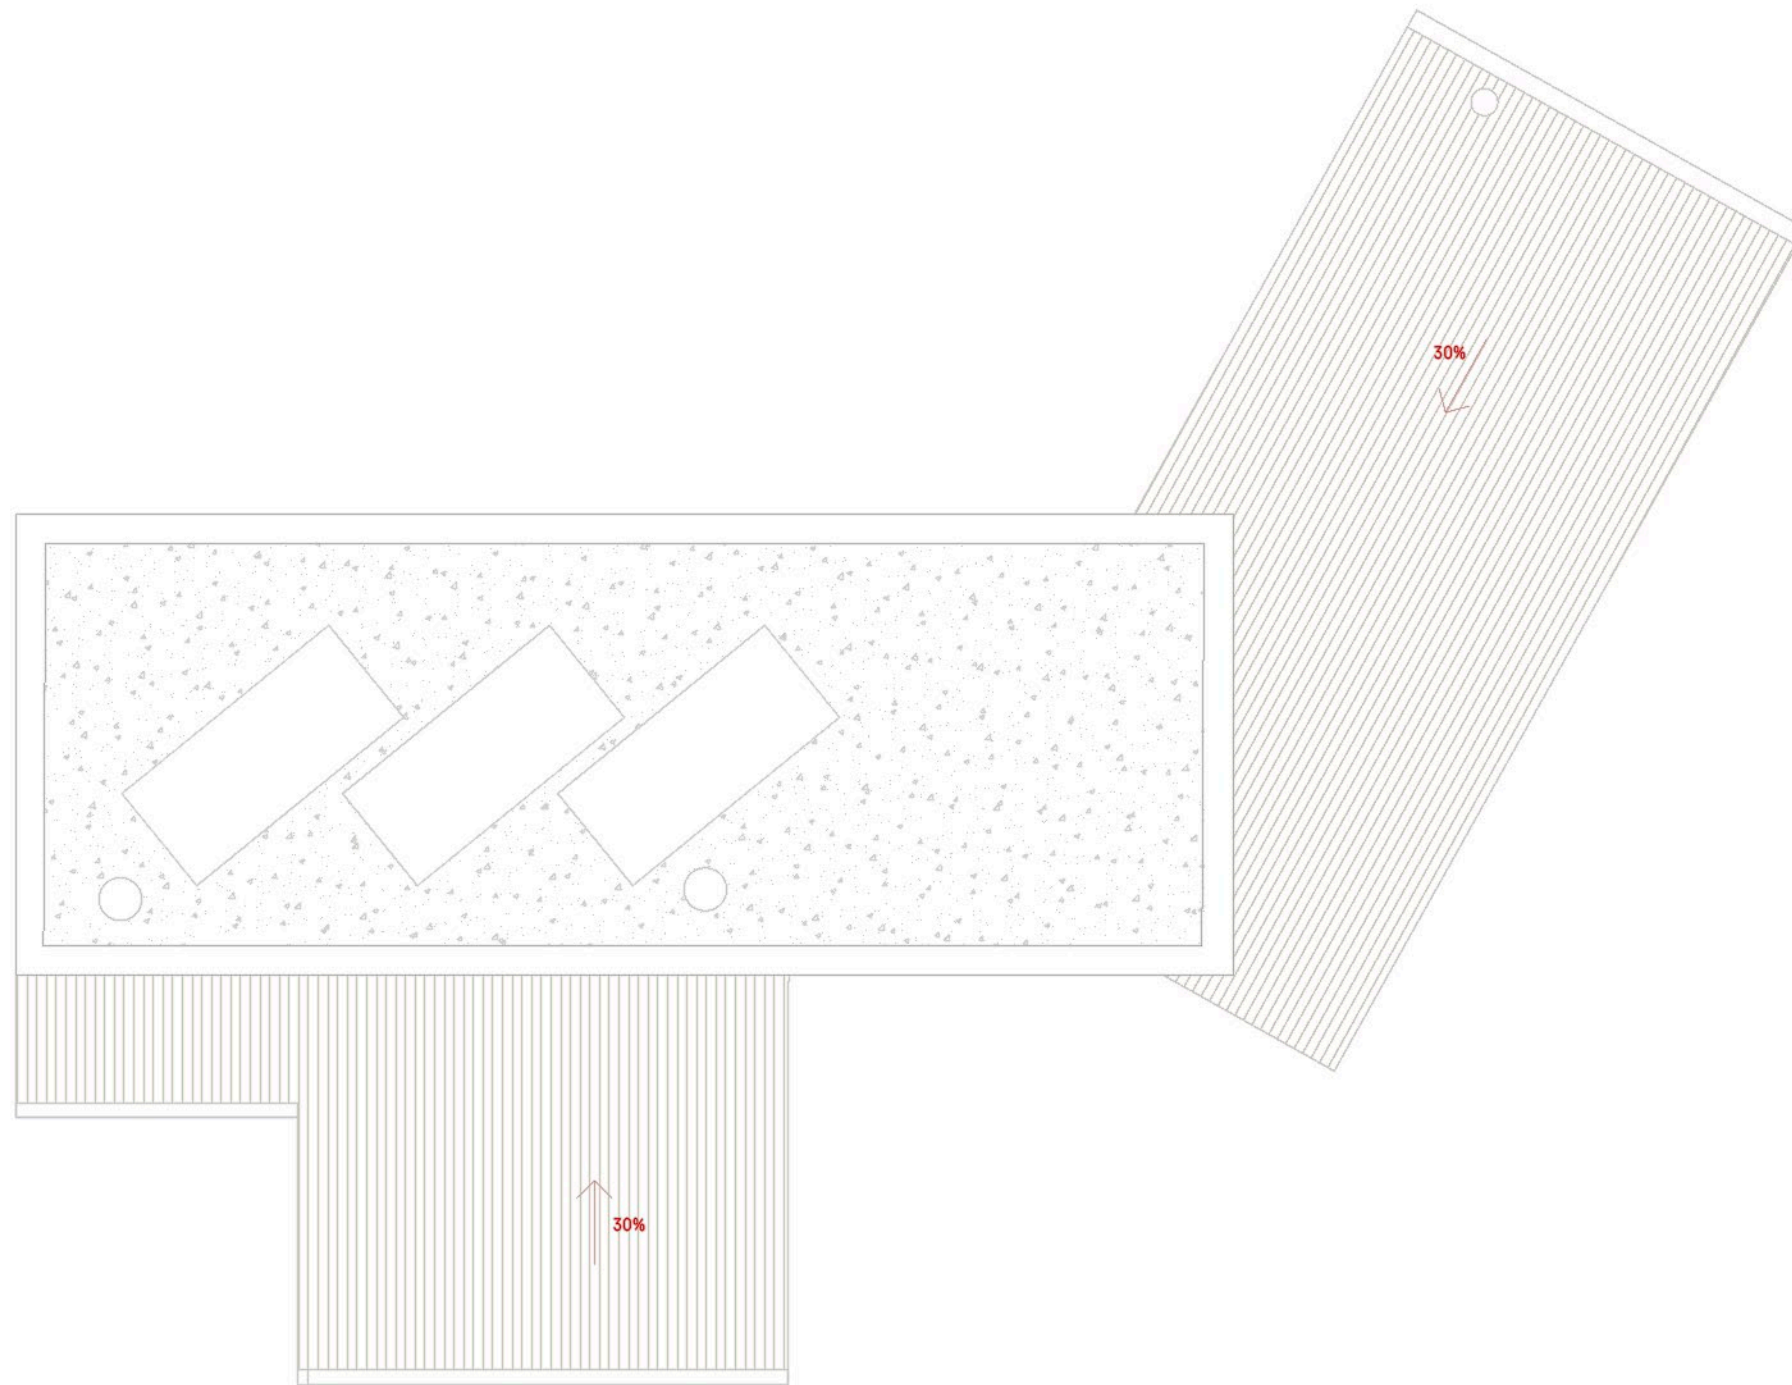

La propietat:
Alex Ros

Urbanizació Carrer de Baix - Pals

C/ Baix 2, 17256 Els Masos de Pals, Girona

Estudi Previ

EP-405

Setembre 2024

Arquitectura

Planta Coberta



A1:
A3: 1/75

DGA

A104