

SUPERFÍCIE CONSTRUÏDA PLANTA BAIXA	152.2m ²
SUPERFÍCIE CONSTRUÏDA PLANTA PRIMERA	84.3m ²
SUPERFÍCIE CONSTRUÏDA TOTAL	236.5m²



La propietat:
Alex Ros

Urbanització Carrer de Baix - Pals

C/ Baix 2, 17256 Els Masos de Pals, Girona

Estudi Previ

EP-405

Setembre 2024

Arquitectura

Planta Baixa




A1:
A3: 1/75

DGA

A102

SUPERFÍCIE CONSTRUÏDA PLANTA BAIXA	152.2m ²
SUPERFÍCIE CONSTRUÏDA PLANTA PRIMERA	84.3m ²
SUPERFÍCIE CONSTRUÏDA TOTAL	236.5m²

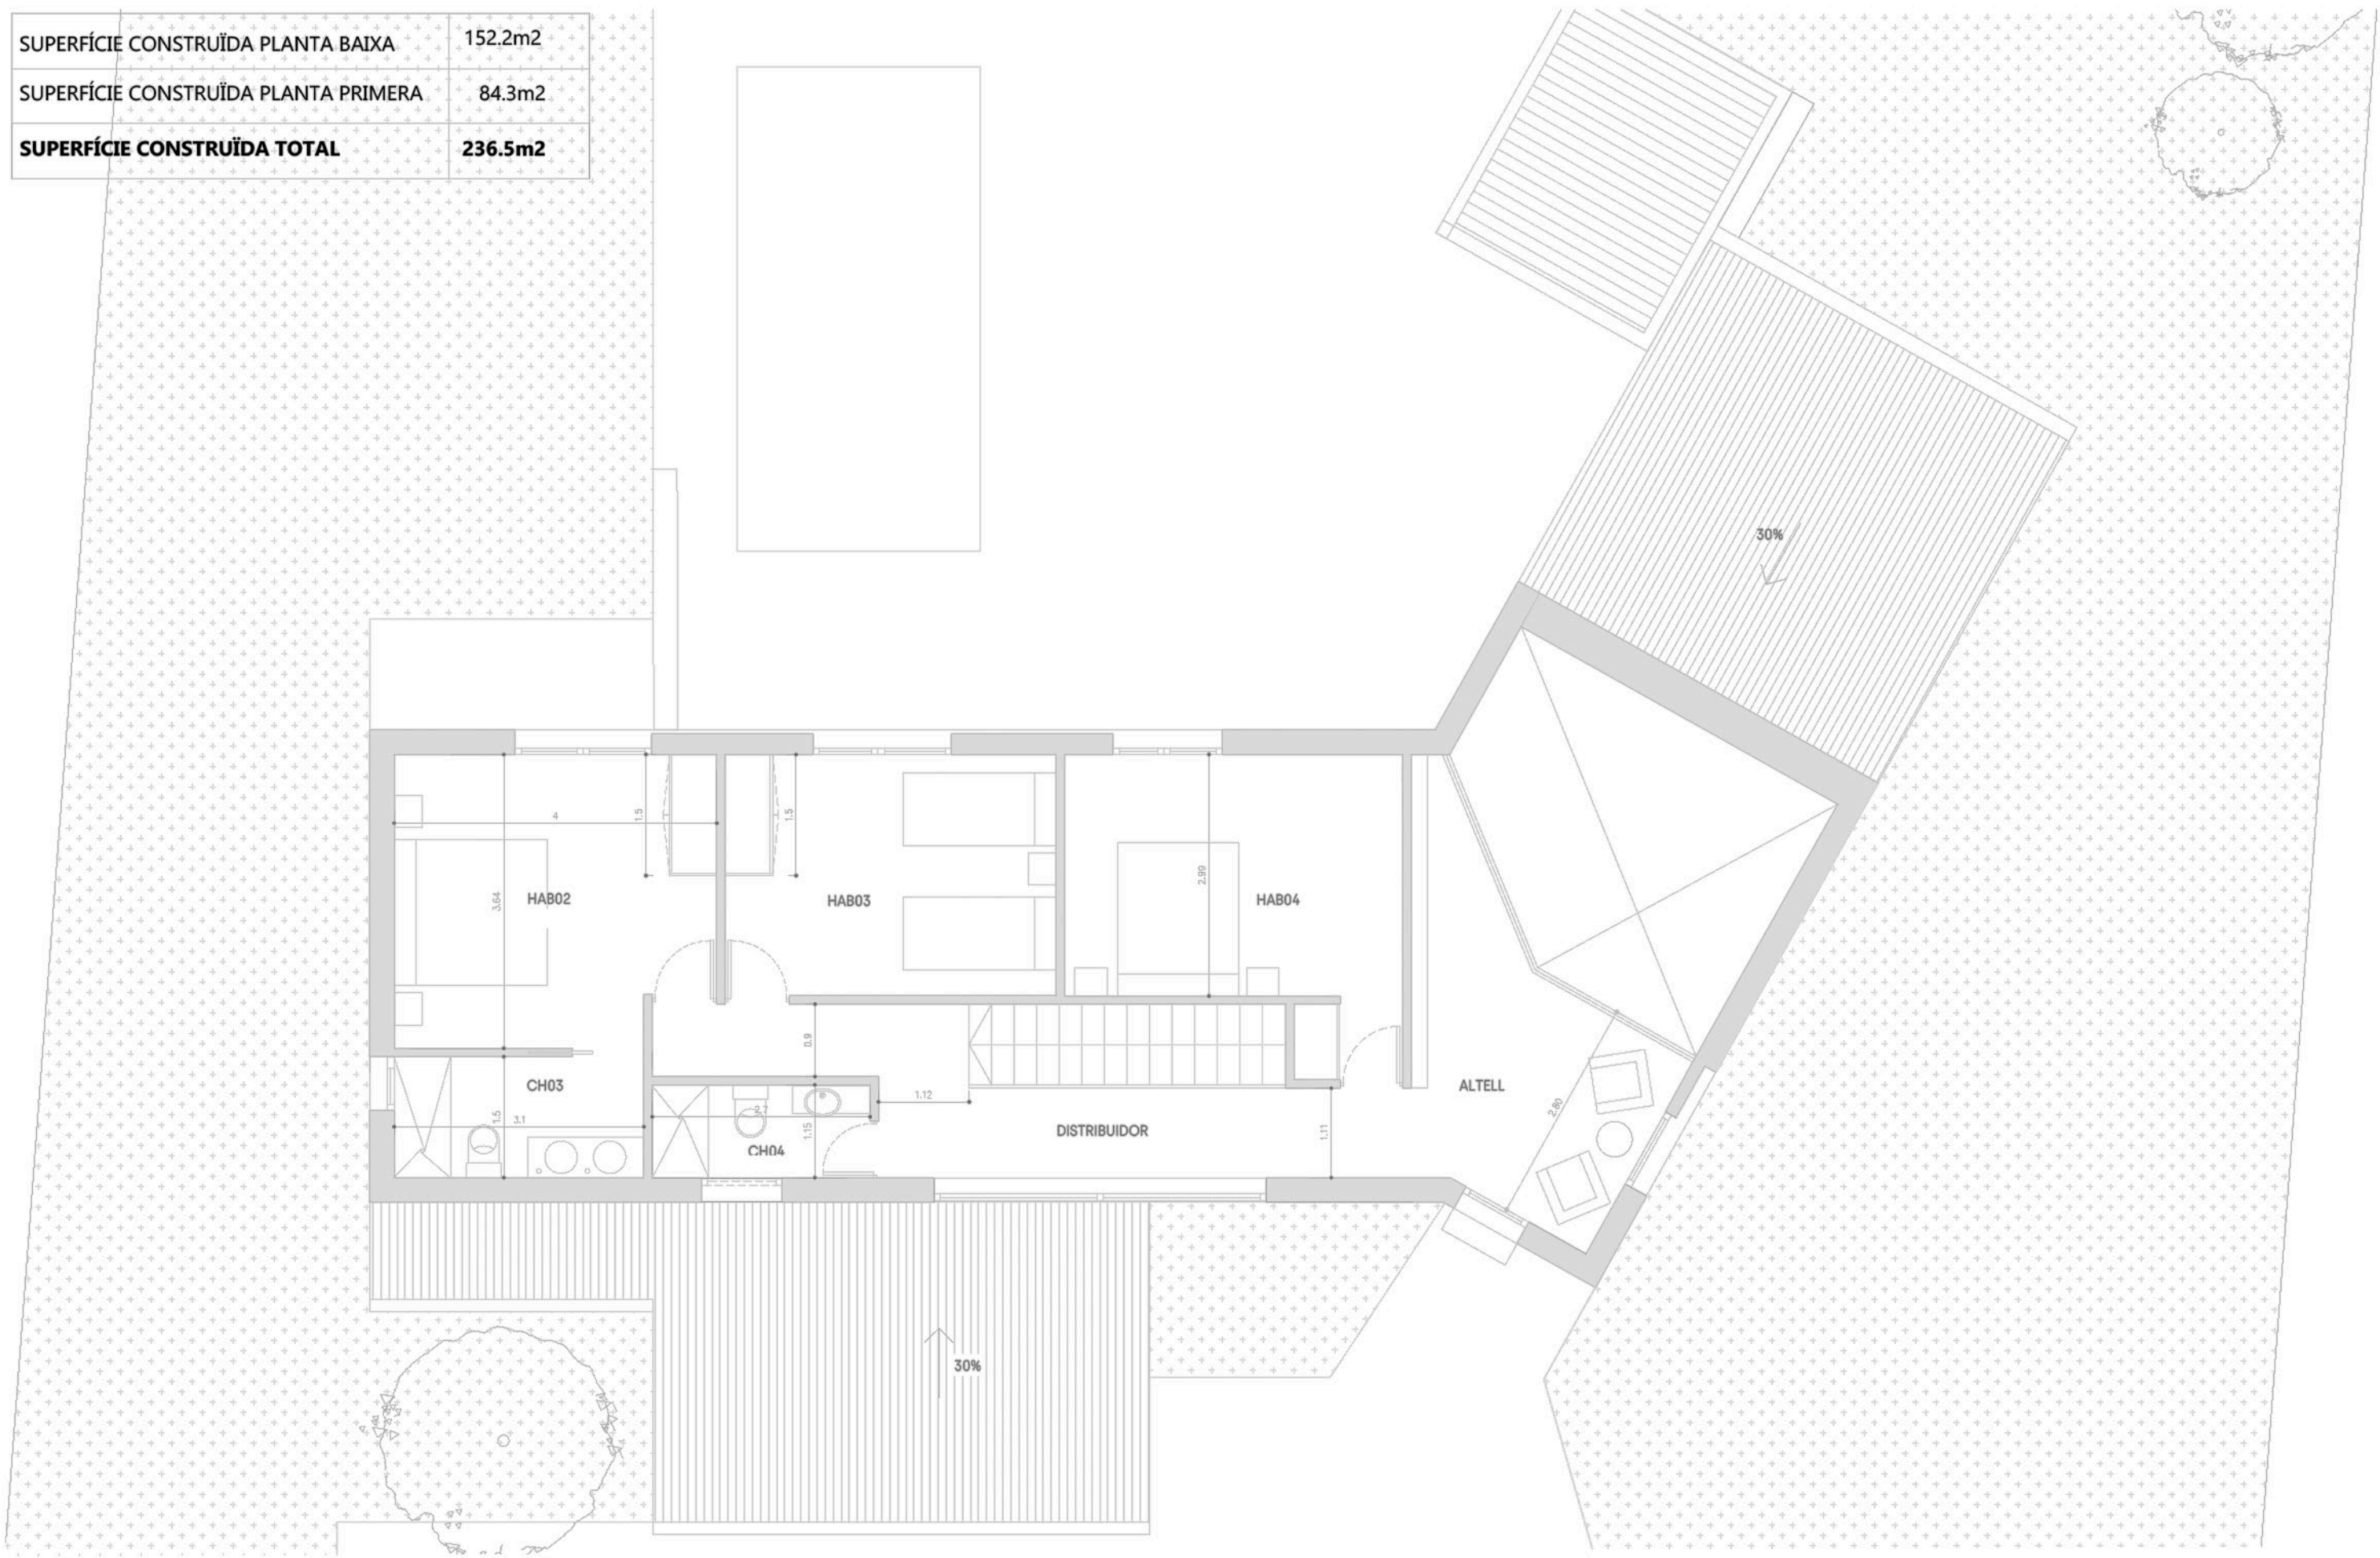

La propietat:
Alex Ros

Urbanització Carrer de Baix - Pals

C/ Baix 2, 17256 Els Masos de Pals, Girona

Estudi Previ

EP-405

Setembre 2024

Arquitectura

Planta Primera




A1:
A3: 1/75

DGA

A103

SUPERFÍCIE CONSTRUÏDA PLANTA BAIXA	152.2m2
SUPERFÍCIE CONSTRUÏDA PLANTA PRIMERA	84.3m2
SUPERFÍCIE CONSTRUÏDA TOTAL	236.5m2

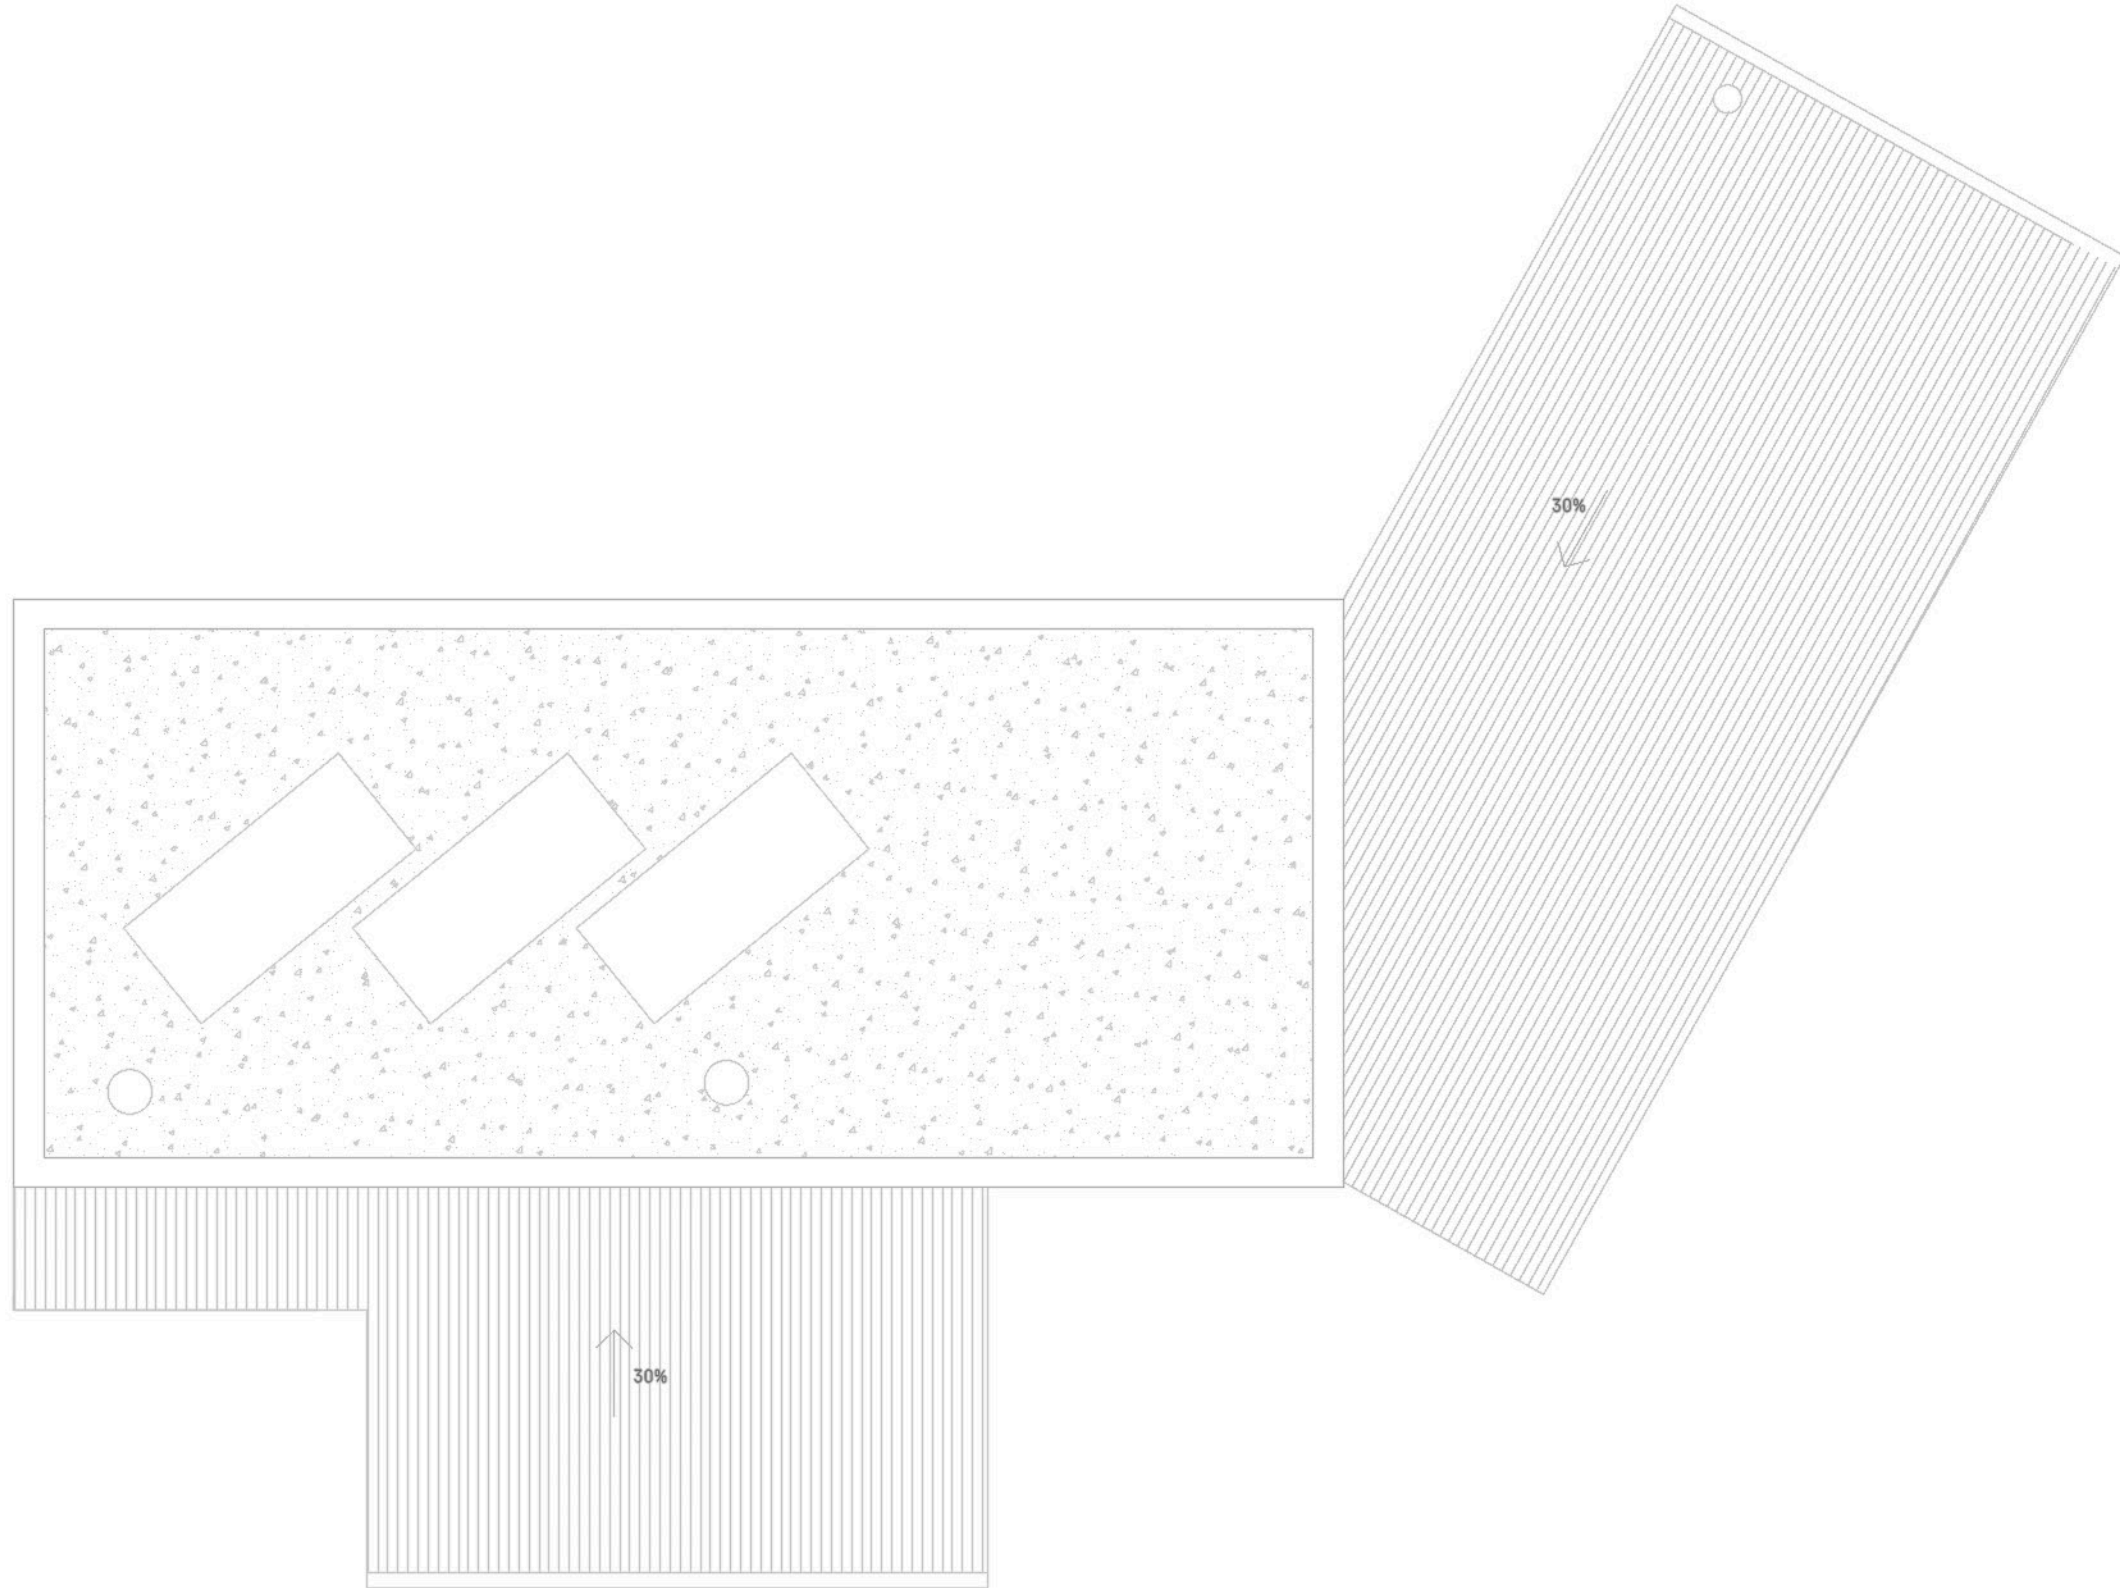

propietat:
ex Ros

Urbanització Carrer de Baix - Pals

C/ Baix 2, 17256 Els Masos de Pals, Girona

Estudi Previ

EP-405

Setembre 2024

Arquitectura

Planta Coberta



A1:
A3: 1/75

DGA

A104