


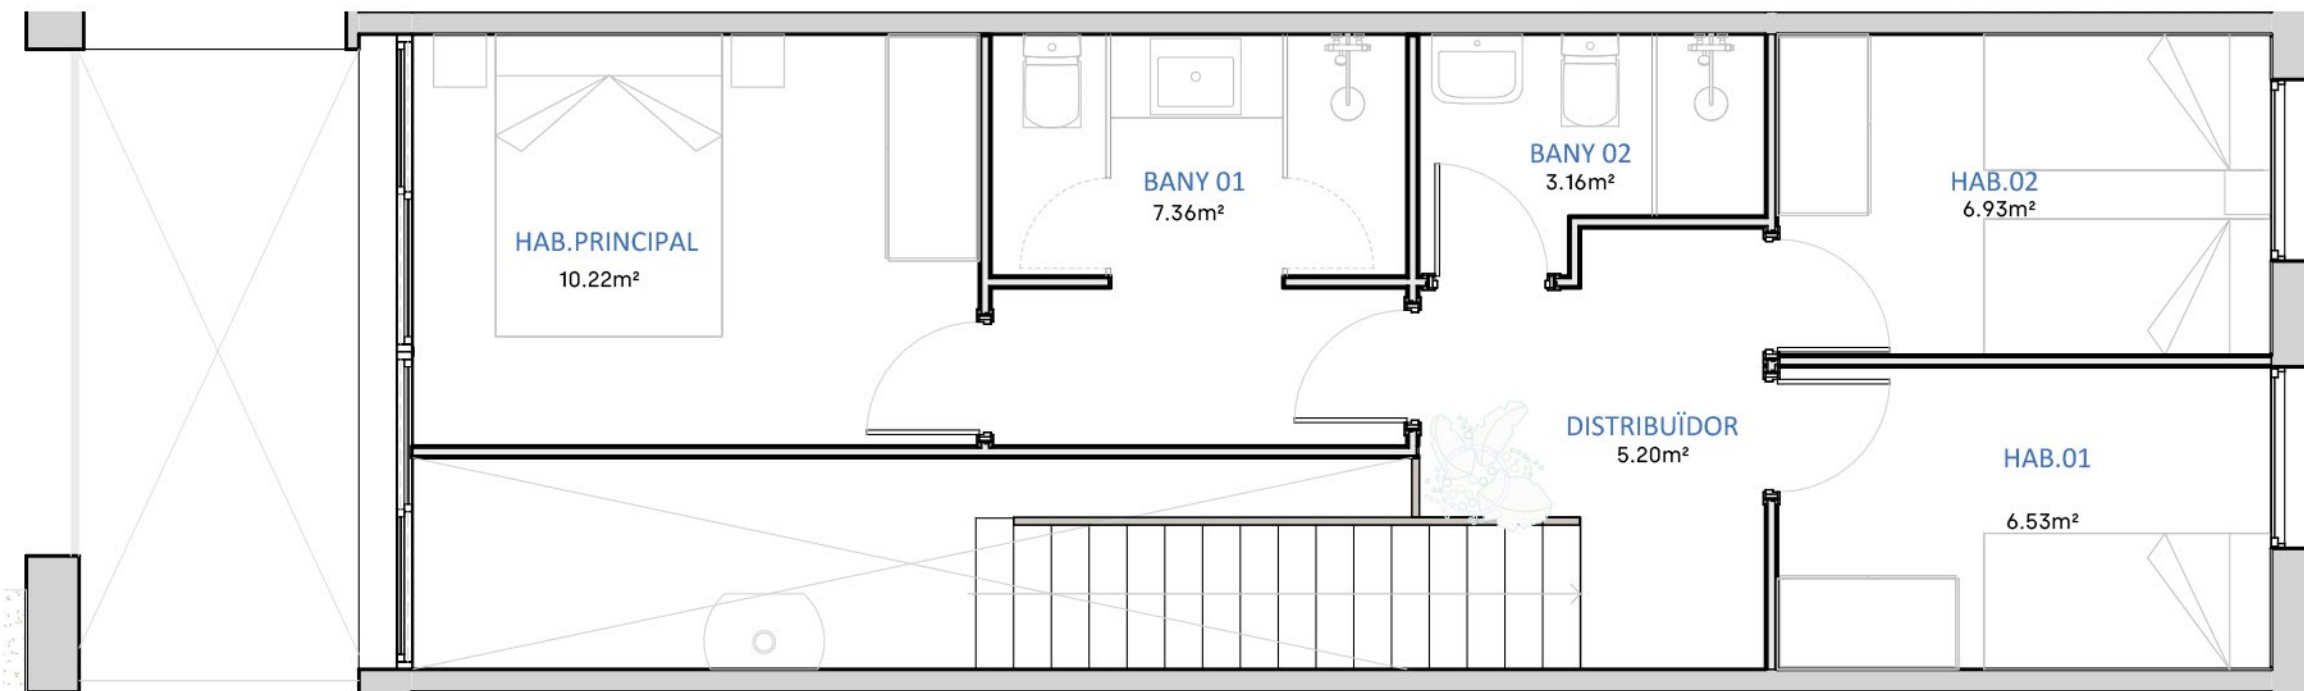

Planta Segona

12.30



Planta Primera

SUPERFÍCIE CONSTRUÏDA

103,32m2

SUPERFÍCIES ÚTILS

Planta Primera

Estar-Cuina-Comedor	46,31m2
Servei	2,78m2

Planta Segona

Habitació Principal	10,22m2	Bany 01	7,36m2
Habitació 01	6,53m2	Bany 02	3,16m2
Habitació 02	6,93m2	Distribuïdor	5,08m2

La propietat:
Alex Ros

Modificació Puntual POUM: Unitat d'Actuació 3 'Pujada de la Costa del Castell' / Polígon d'Actuació 01 'Costa del Castell'

UA. 3 Pujada de la Costa del Castell - Puigcerdà, Girona

Avantprojecte

EP330.3

Agost 2022

Arquitectura
Tipologia Dúplex

Planta primera i segona



DGA

A1: 1/100
A3: 1/50

A102