


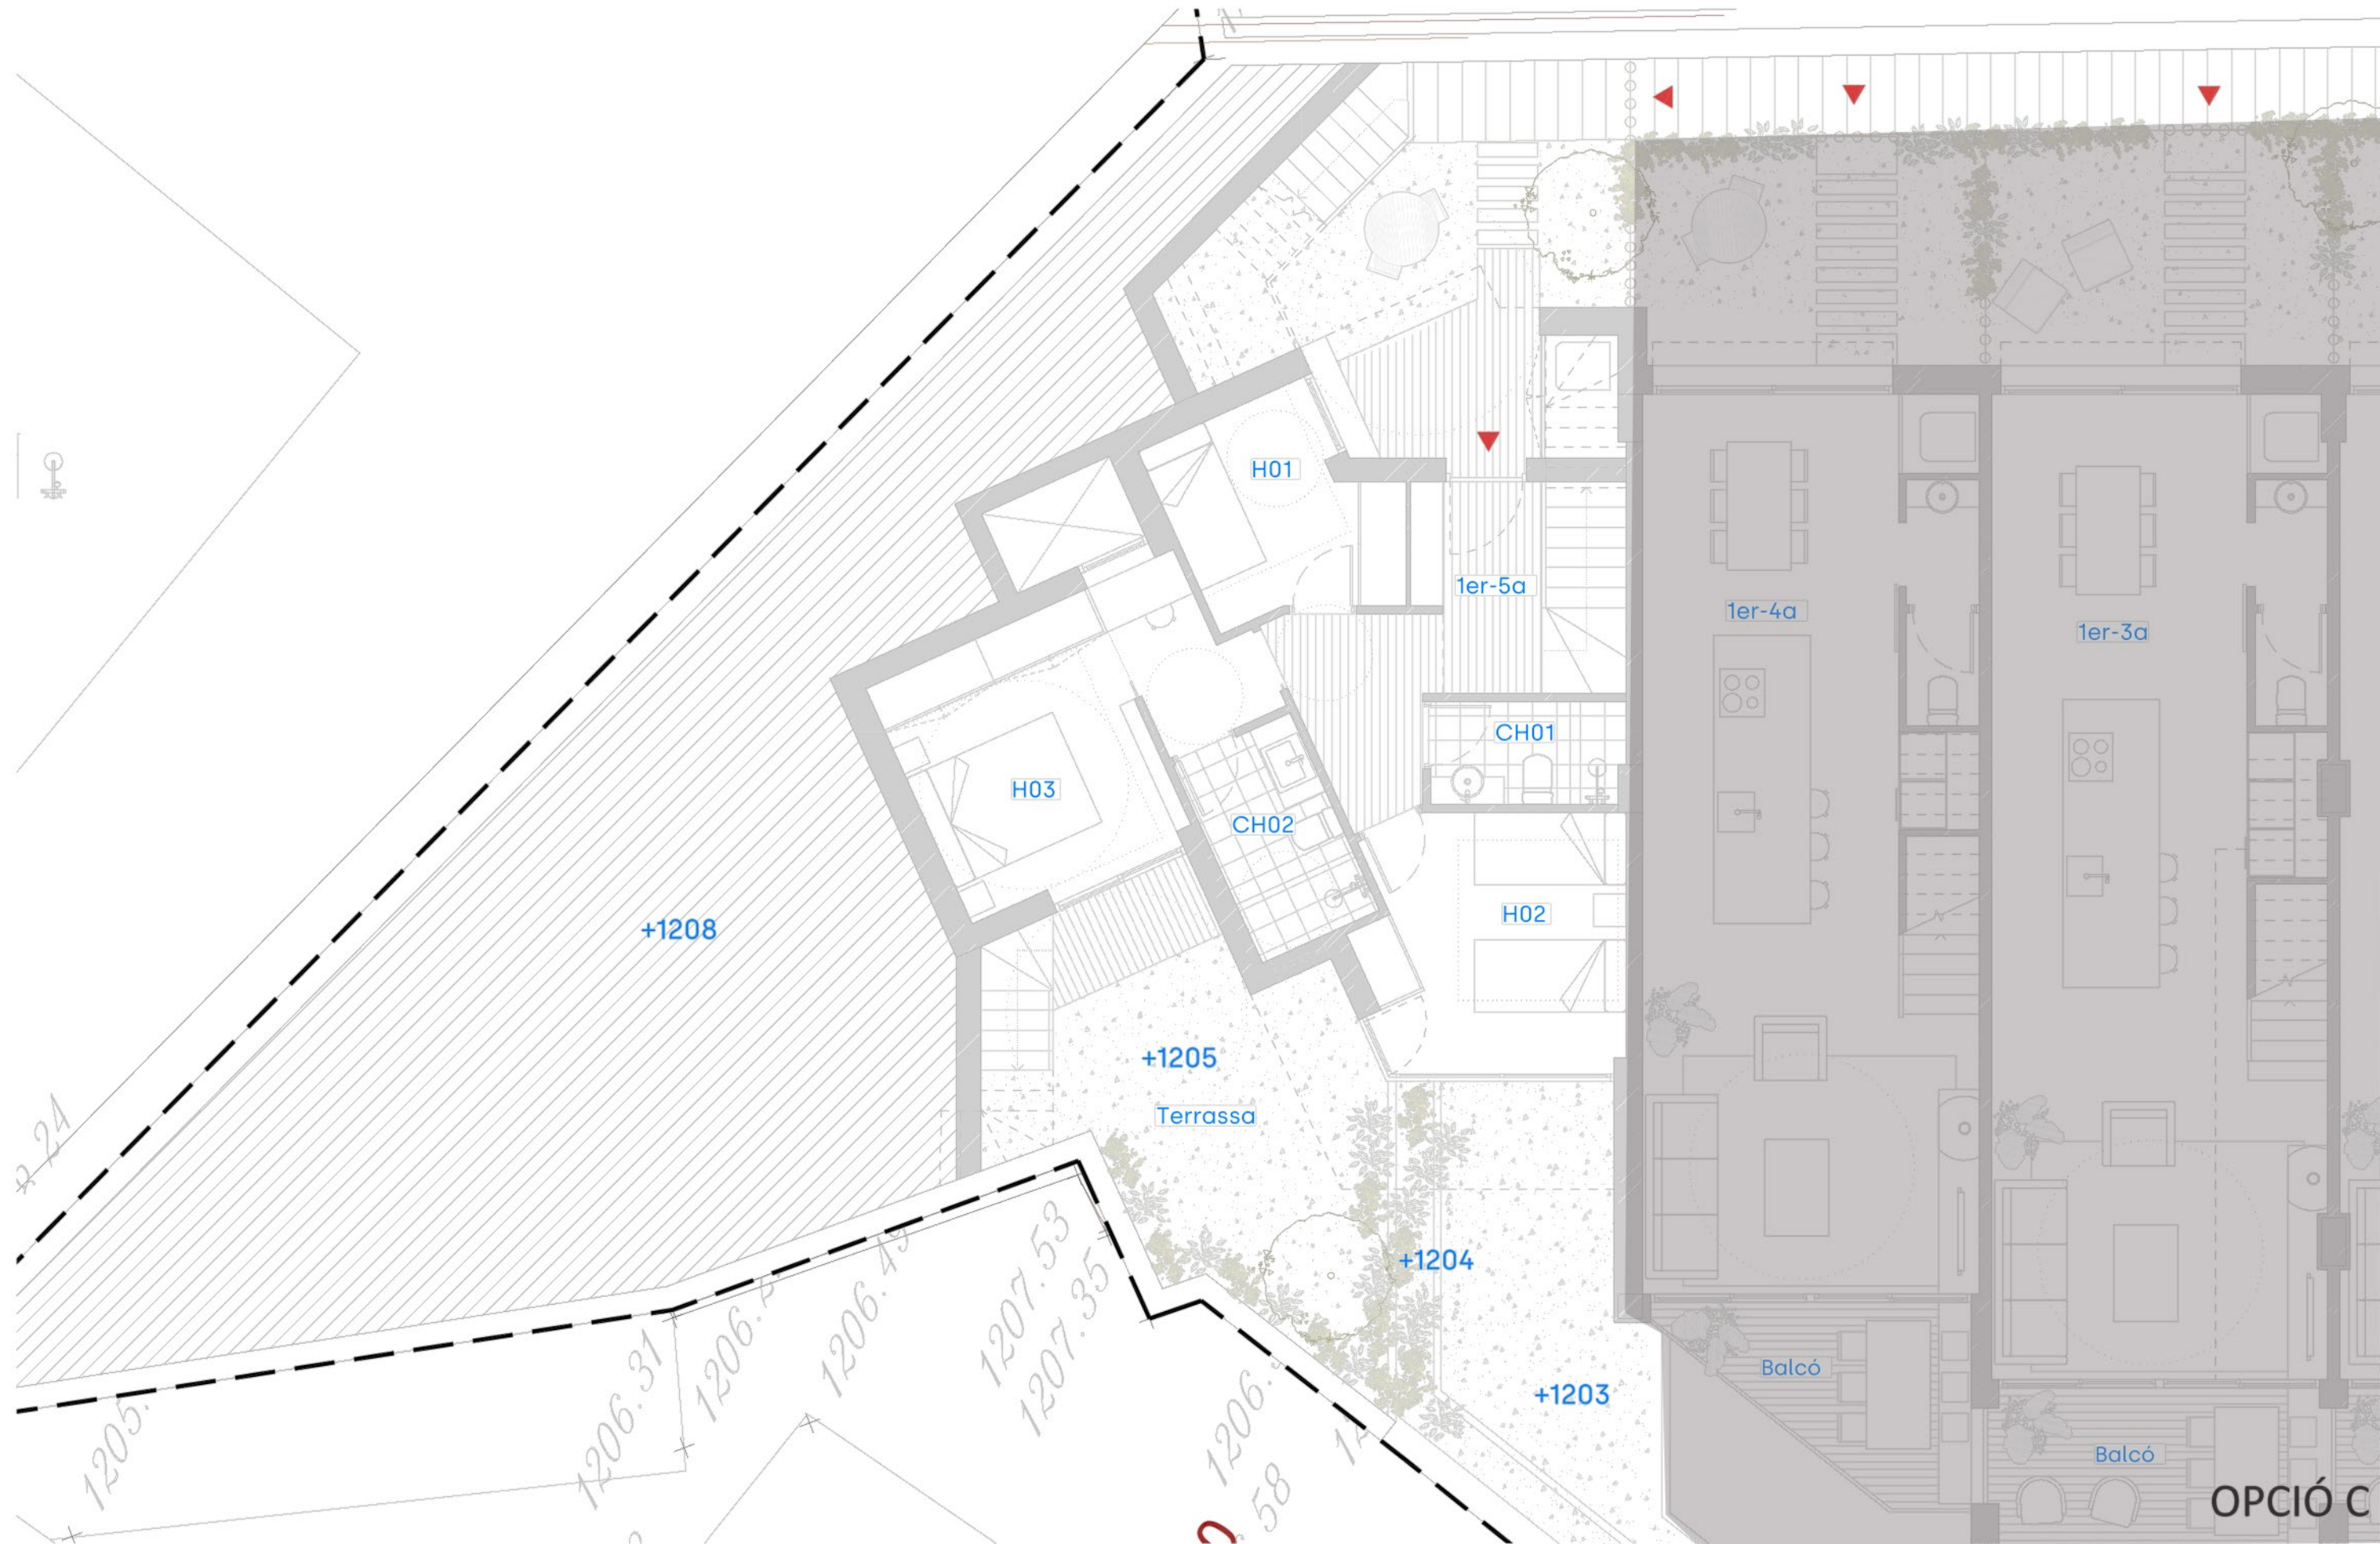

El promotor:
Alex Ros

**Modificació Puntual POUM: Unitat
d'Actuació 3 'Pujada de la Costa del
Castell'**

UA. 3 Costa del Castell - Puigcerdà, Girona

Avantprojecte

EP-330.3

Juny 2023

Urbanisme

**Plantes generals
Planta Primera**



A1: 1/100
A3: 1/200

DGU

U101



El promotor:
Alex Ros

**Modificació Puntual POUM: Unitat
d'Actuació 3 'Pujada de la Costa del
Castell'**

UA. 3 Costa del Castell - Puigcerdà, Girona

Avantprojecte

EP-330.3

Juny 2023

Urbanisme

**Plantes generals
Planta Primera**



A1: 1/100
A3: 1/200

DGU

U101