


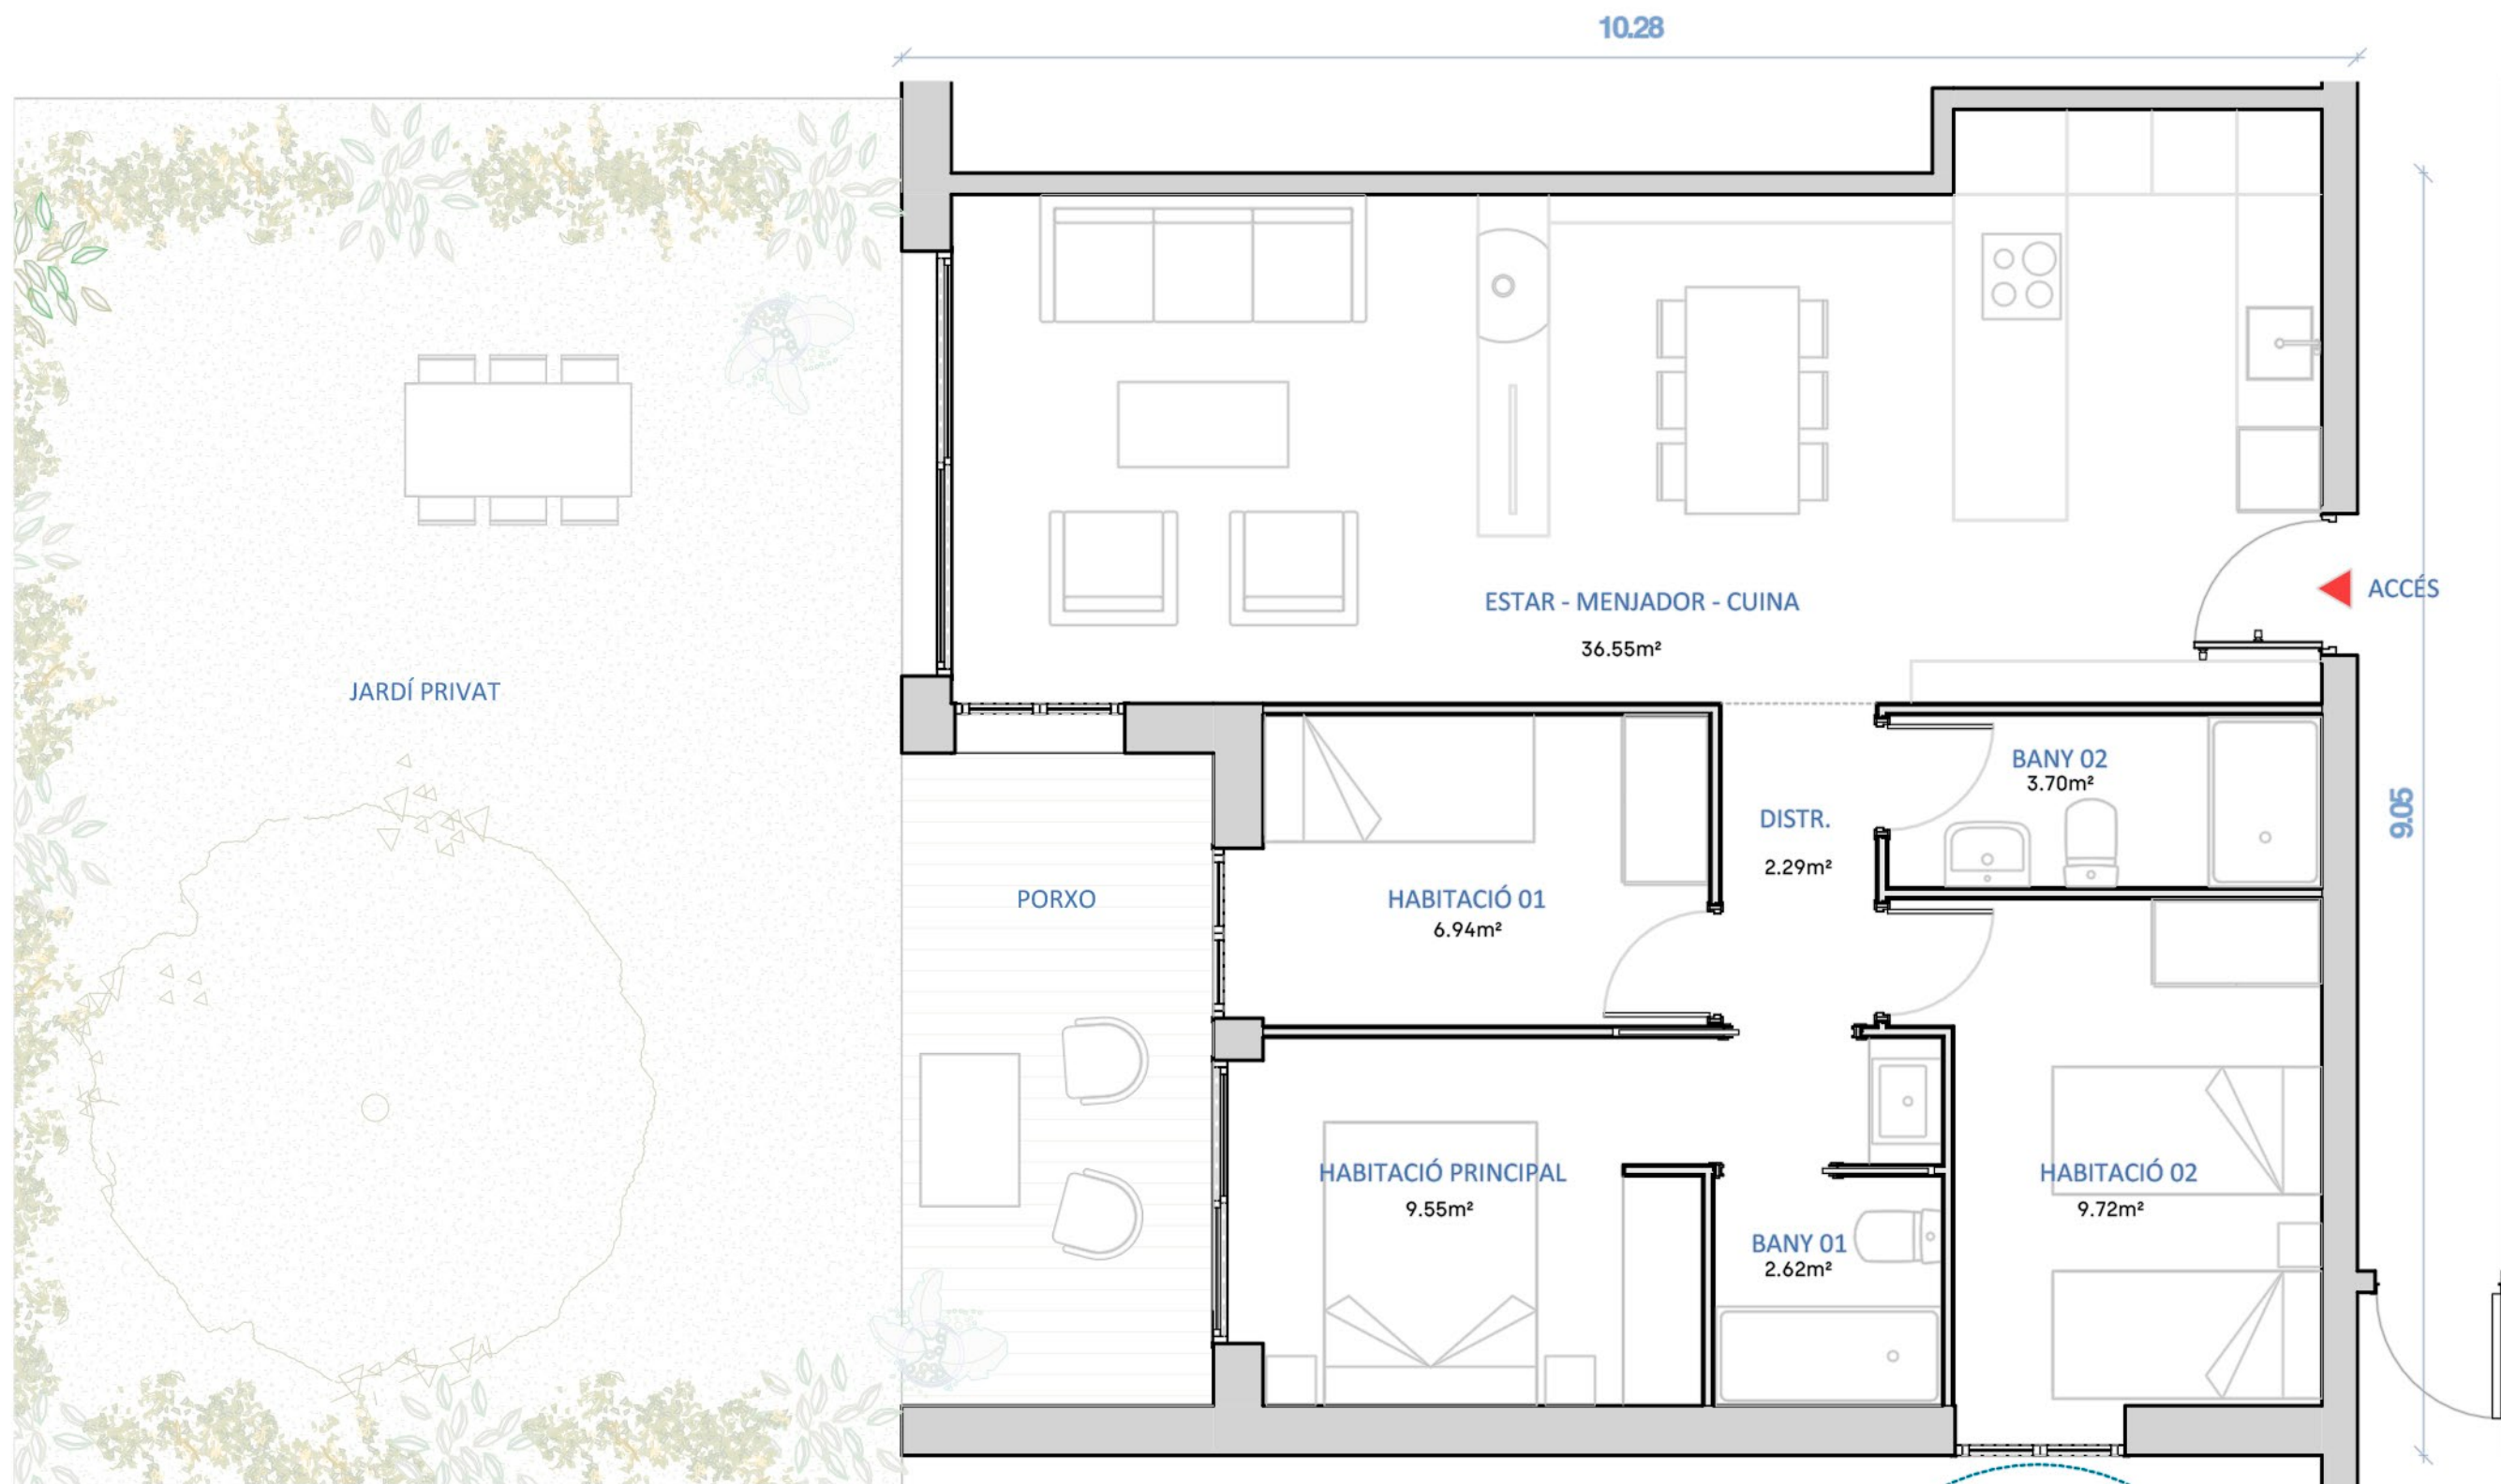

Planta Baixa

SUPERFÍCIES ÚTILS

Planta Baixa

Estar-Cuina-Comedor	36,55m2	Habitació 02	9,72m2	Distribuidor	2,29m2
Habitació Principal	9,55m2	Bany 01	2,62m2		
Habitació 01	6,94m2	Bany 02	3,70m2		

SUPERFÍCIE CONSTRUÏDA

93,50m2

La propietat:
Alex Ros

Modificació Puntual POUM: Unitat d'Actuació 3 'Pujada de la Costa del Castell' / Polígon d'Actuació 01 'Costa del Castell'

UA. 3 Pujada de la Costa del Castell - Puigcerdà, Girona

Avantprojecte

EP330.3

Agost 2022

Arquitectura

Planta Baixa



A1: 1/100
A3: 1/50

DGA

A101